



façade postérieure

type C

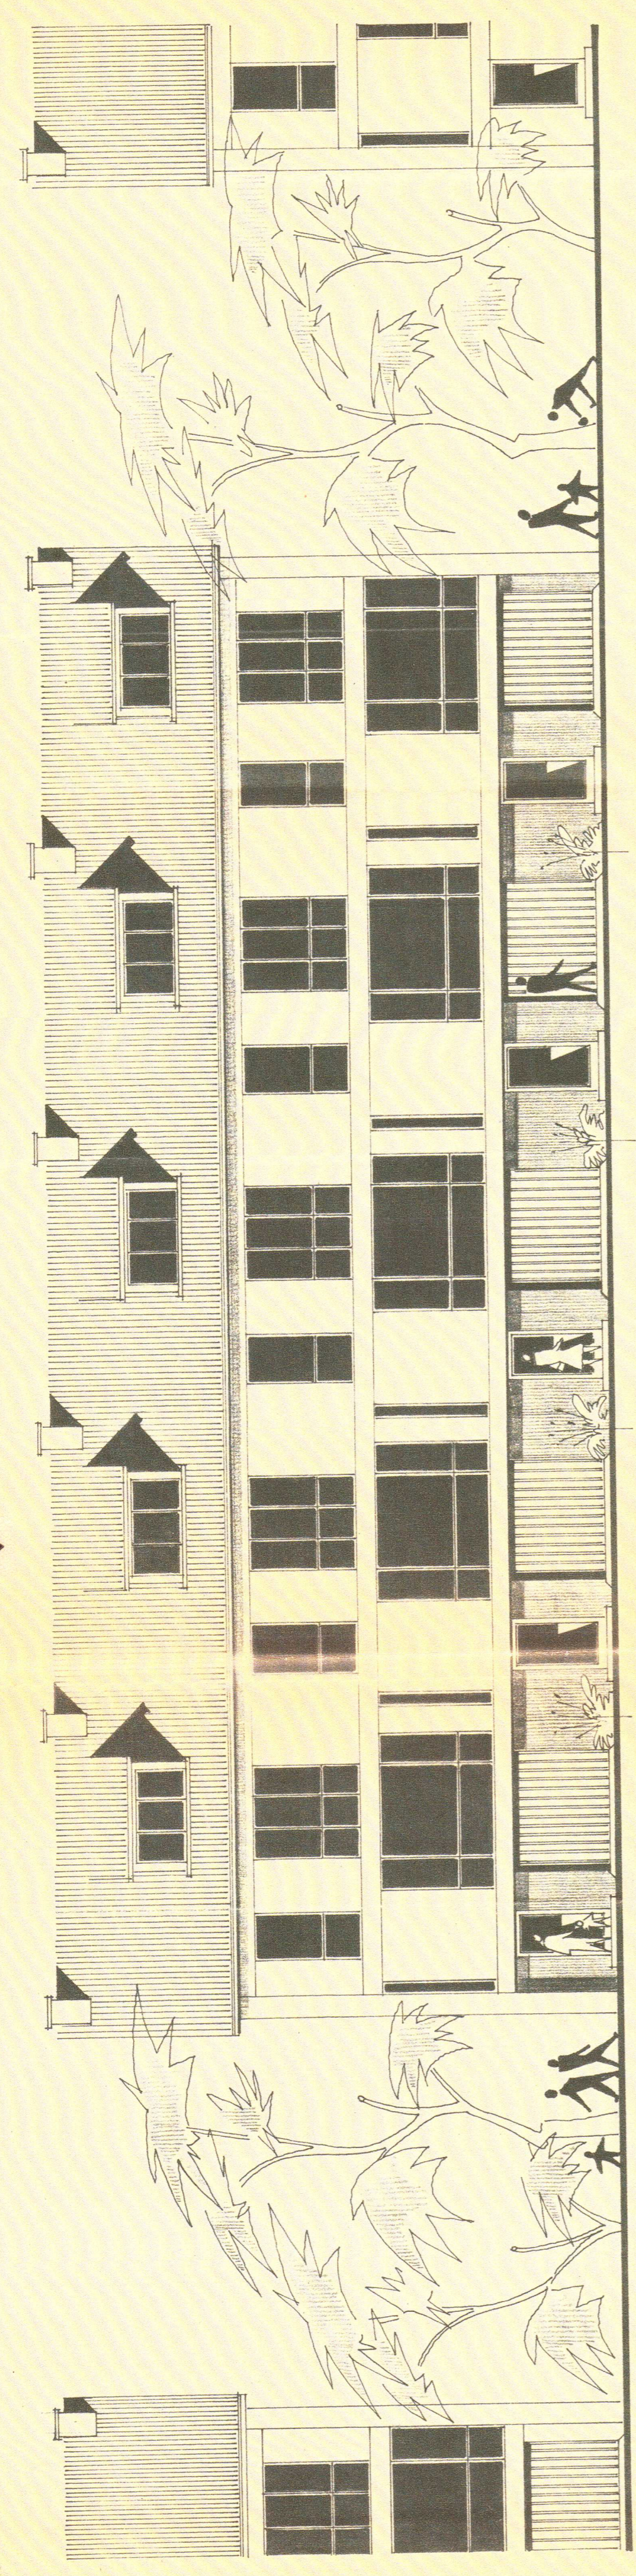


façade principale


type C

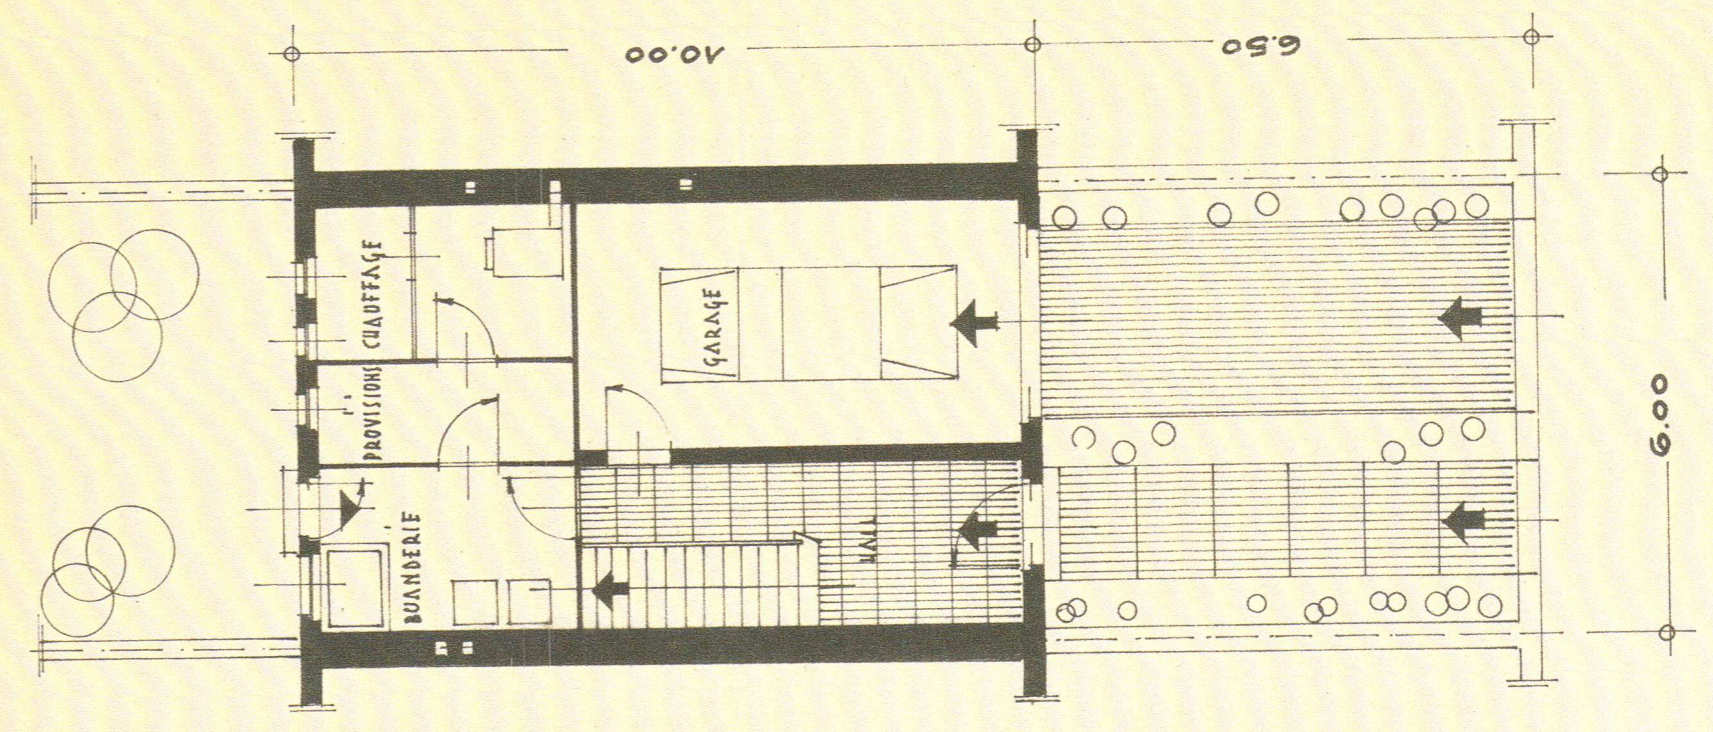


rez-de-chaussée

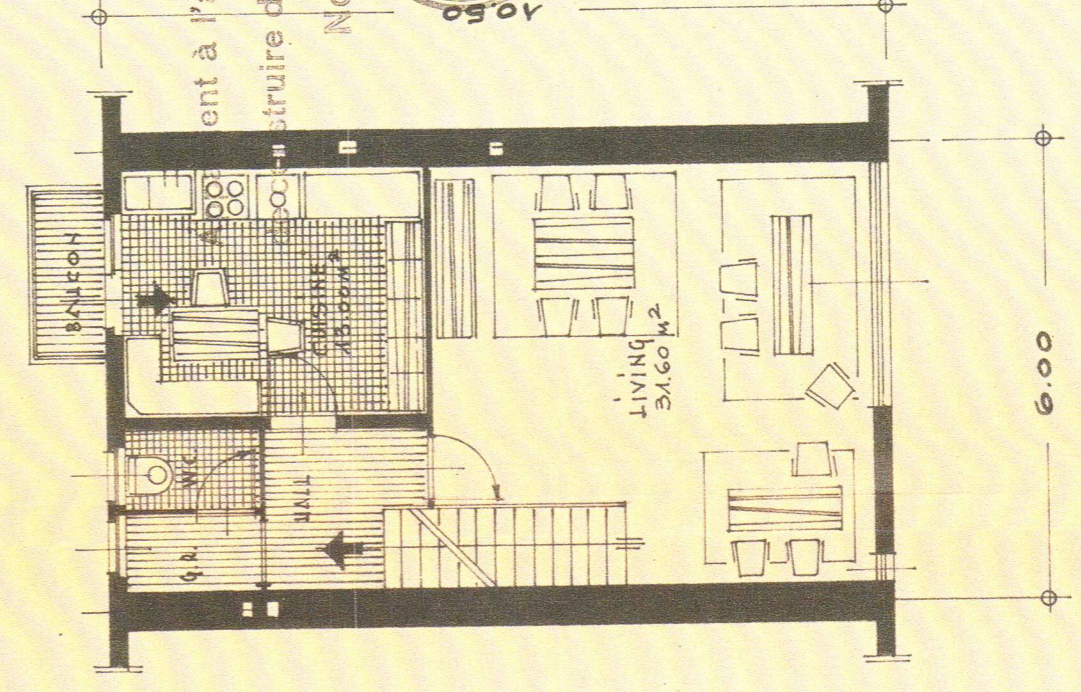


1er étage

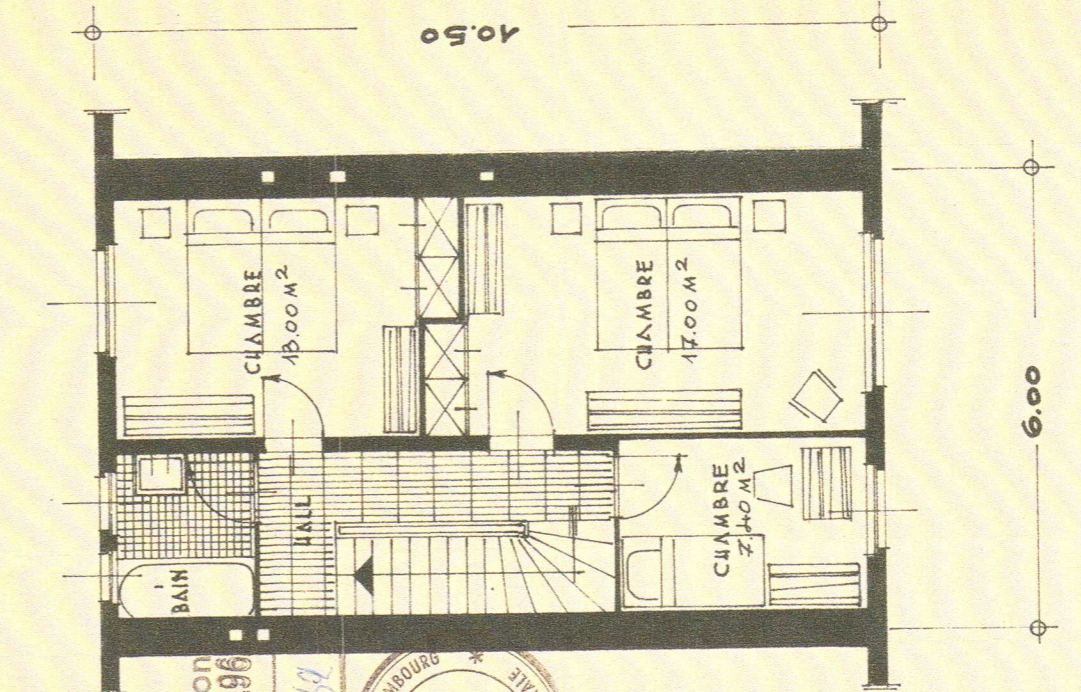

2 étage

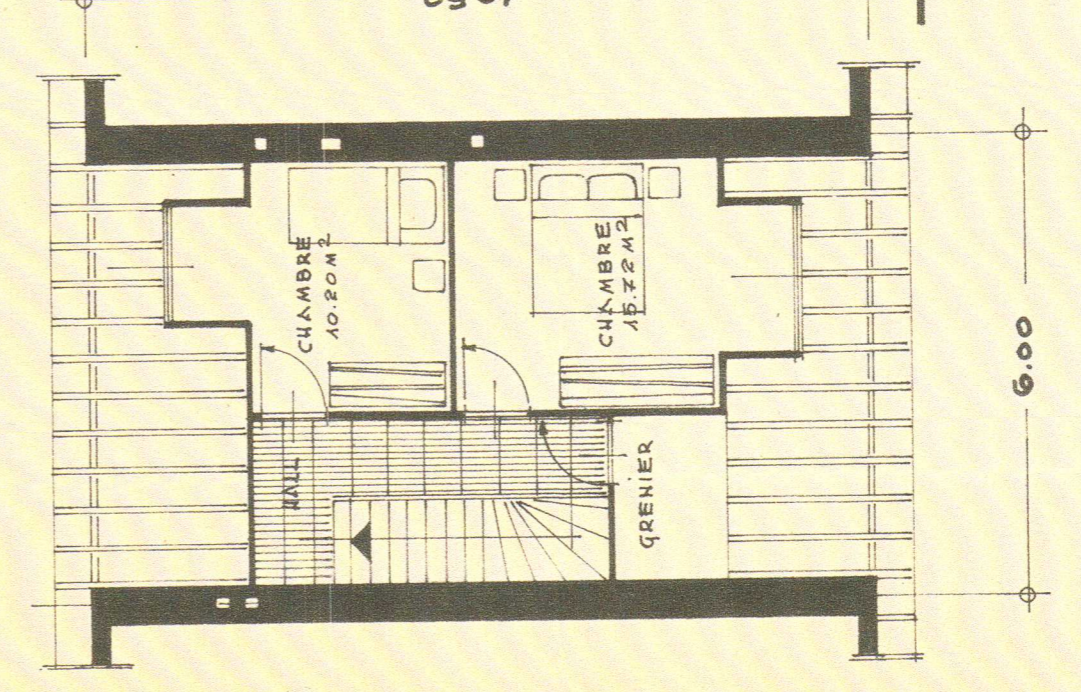

mansardes

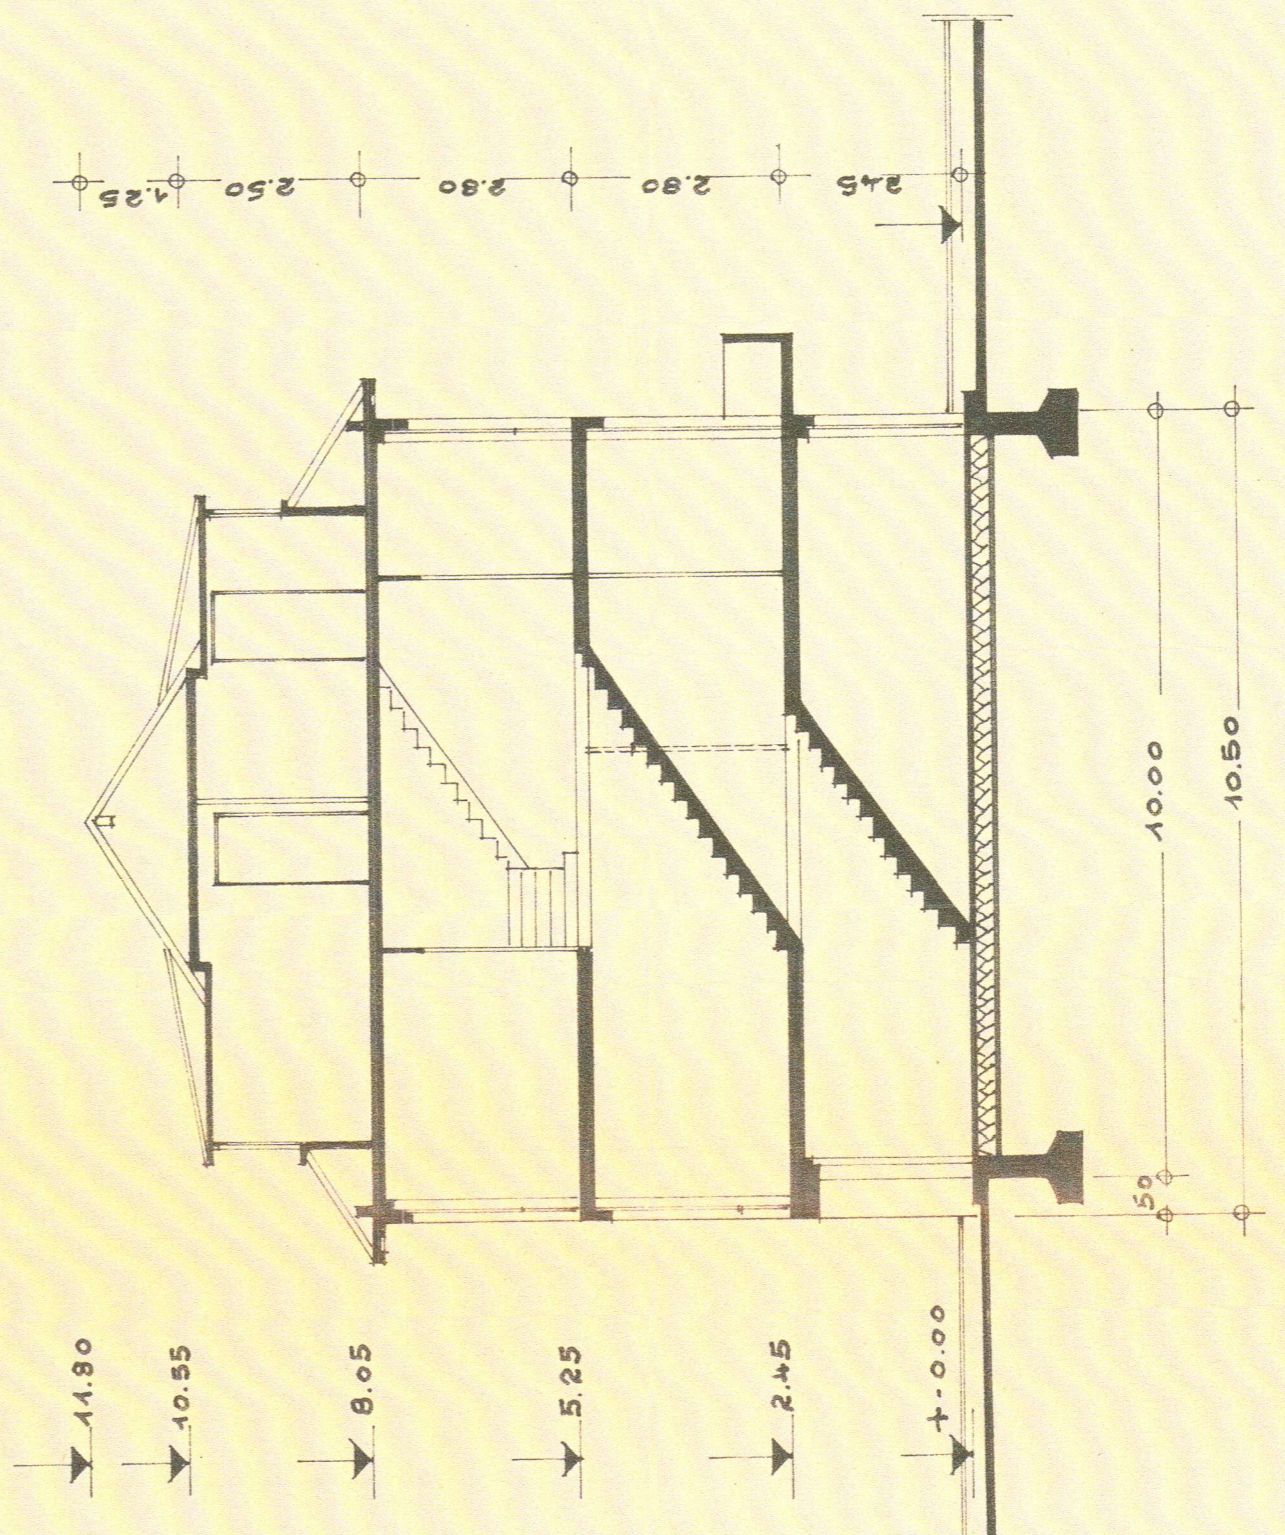

coupe

caisse de pension des employés privés

# concours pour la construction d'habitations

MAÏC STAVEM  
Architecte

RENÉ MOLITOR  
ARCHITECTES  
LUXEMBOURG

