


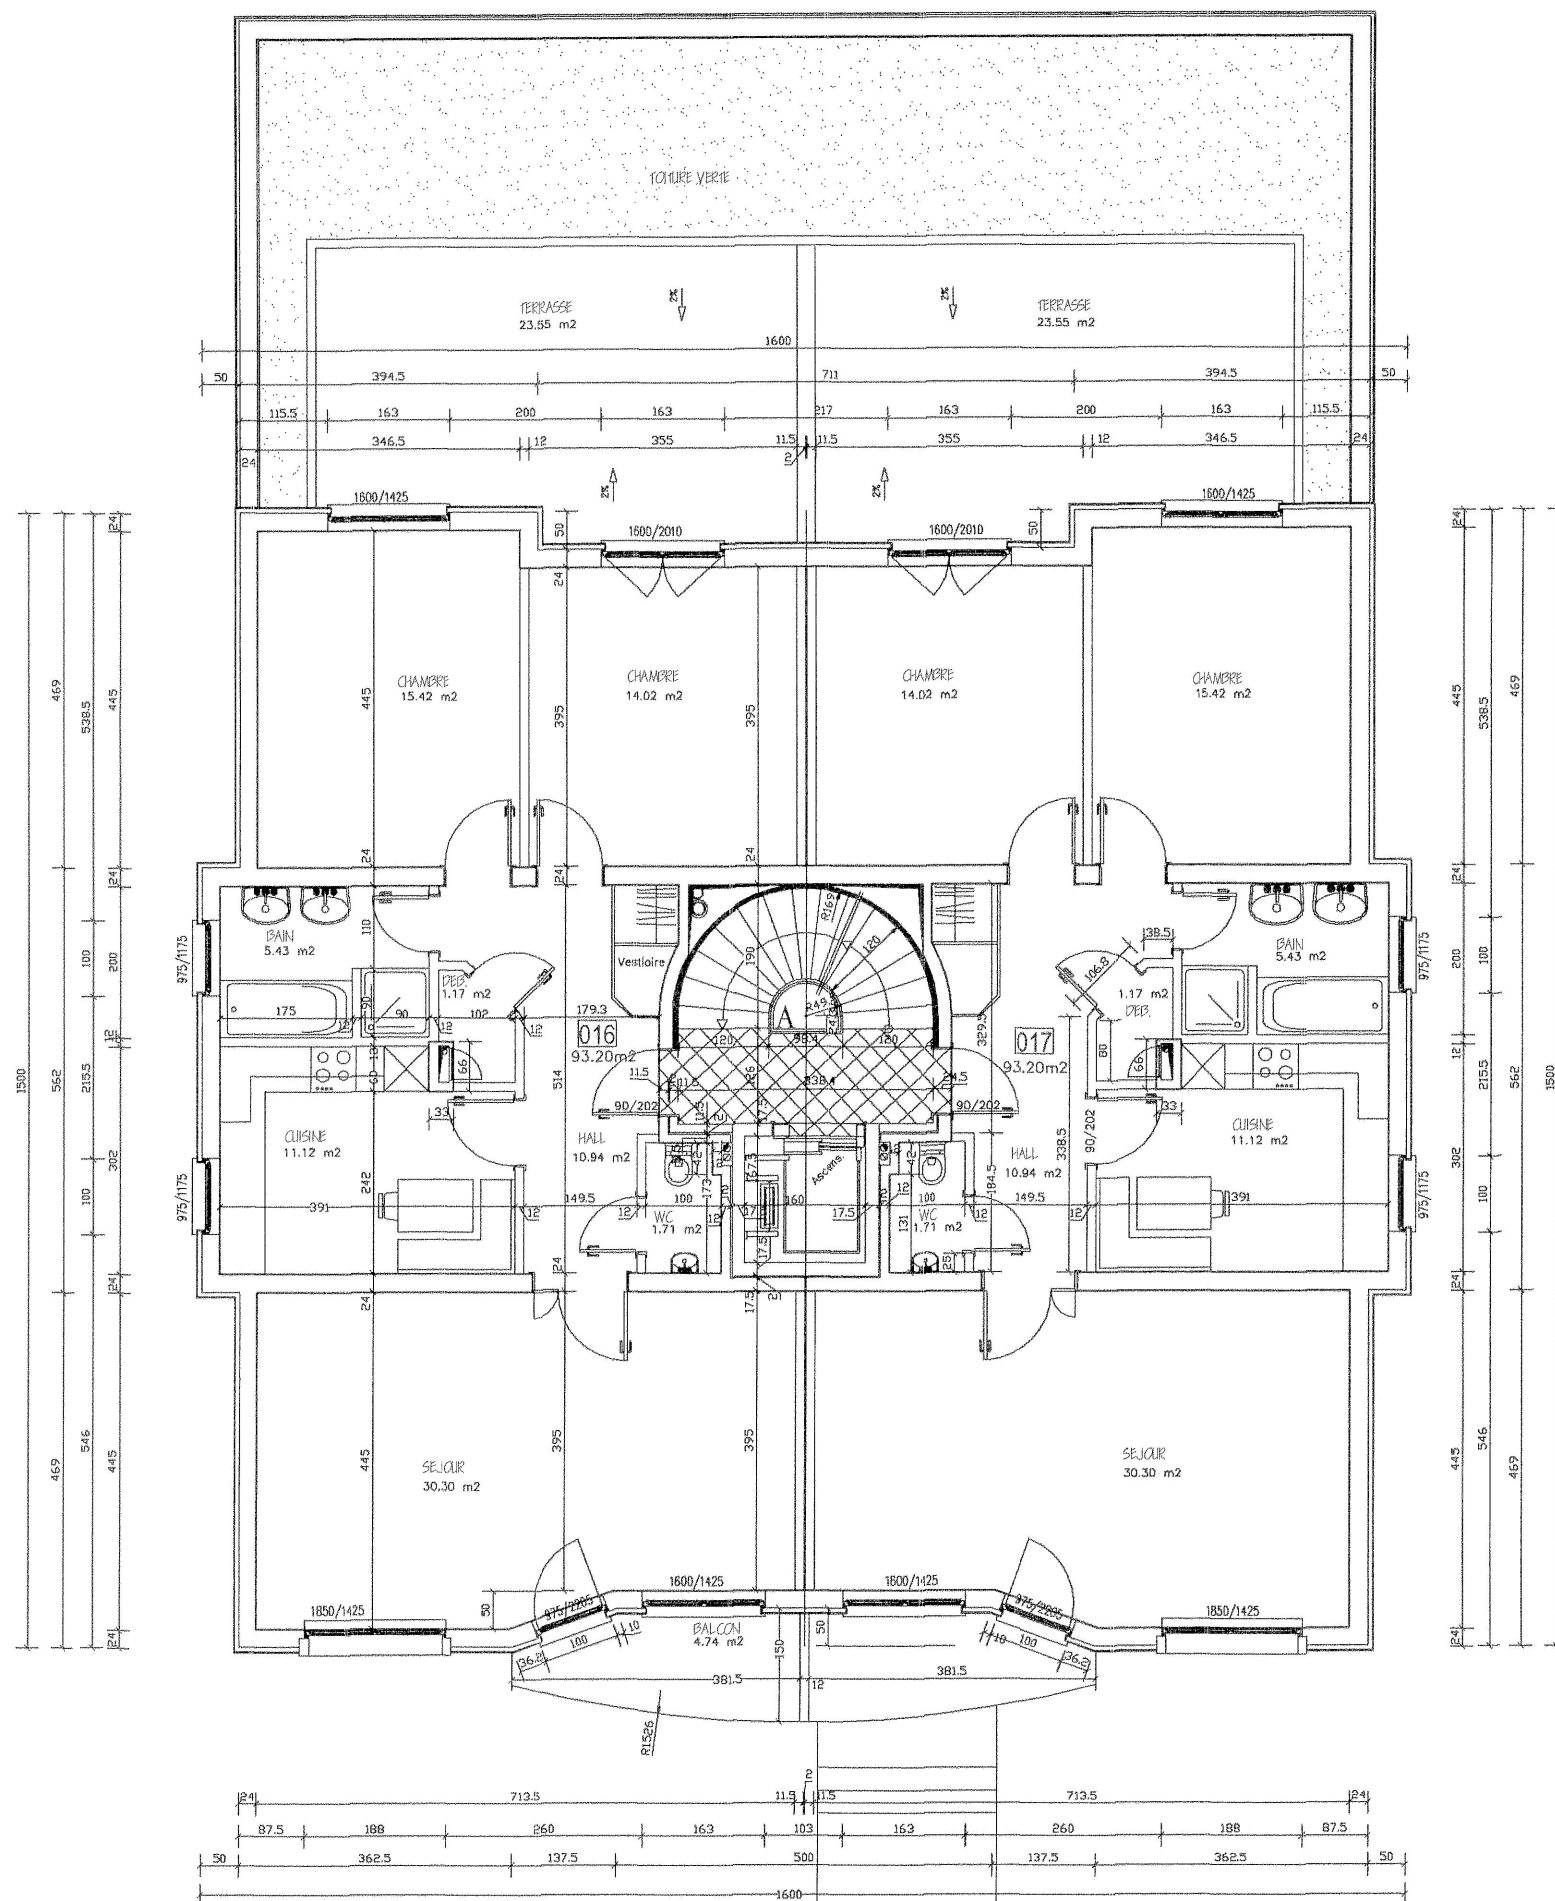

bureau d'architectes
WERNER

1, beim Schmilberbour
L-5316 CONTERN
Tél: 44 28 63 Fax: 35 81 91

NIV 00
BLOC U

bureau d'architectes WERNER
1, beim Schmilberbour
L-5316 CONTERN
Tél: 44 28 63 Fax: 35 81 91

Maître de l'ouvrage:
SUGALUX S.A.
96, rue du Kilm
L-8000 Strassen
pour

Date: 31 MAI 1999
Dessiné: M.L.
Echelle: 1: 100

Projet:
Lotissement "AUF DER STERZ"
RESIDENCE "RAYMONDE"
PARTIE DU LOT 44B + 35A

Propriétaire:

SECTION D DE FENTANGE
COMMUNE DE HESPERANGE

Architecte:

REZ-DE-CHAUSSEE 99 718 2