

02_REZ-DE-CHAUSSEE_1/100

A	06.02.2014	mise à jour suivant client	M.P.
Ind.	Date:	Modifications:	Dess.

AVANT PROJET SOMMAIRE
 AVANT PROJET DETAILLE
 AUTORISATIONS
 PROJET DEFINITIF

Bureau d'Architecture PAUL GZELLA sàrl
 8, Val Saint André
 L-1128 Luxembourg
 TEL: 263 00 162
 FAX: 263 00 166
 E-MAIL: gze@p.gze.lu



Maître de l'ouvrage: **lugatux**
 96, rue du Kiem
 L-8030 STRASSEN


Date: 30.08.2013
 Dessiné: V.L.
 Echelle: 1/100

Projet: **Lotissement "Auf Hopericht" à Oberfeulen LOT 49**


Propriétaire: _____
 Architecte: _____

Rez-de-chaussée Chantier N°: **Projet num 2 A**

CHAQUE REVISION ANNULE ET REMPLACE LES PLANS PRECEDENTS
 Ce plan ne peut être transmis à un tiers sans l'autorisation de l'auteur.
 Ce plan ne peut être reproduit, même partiellement, sous toute forme que ce soit (photocopie, numérique ou tout autre procédé) sans l'autorisation écrite de l'auteur.
 TOUTES LES COTES SONT A CONTRÔLER PAR L'ENTREPRENEUR. TOUTE DIFFERENCE EST A SIGNALER SANS DELAI A L'ARCHITECTE.
 POUR LES OUVRAGES STATIQUES, CONSULTEZ LES PLANS D'INGENIEURS

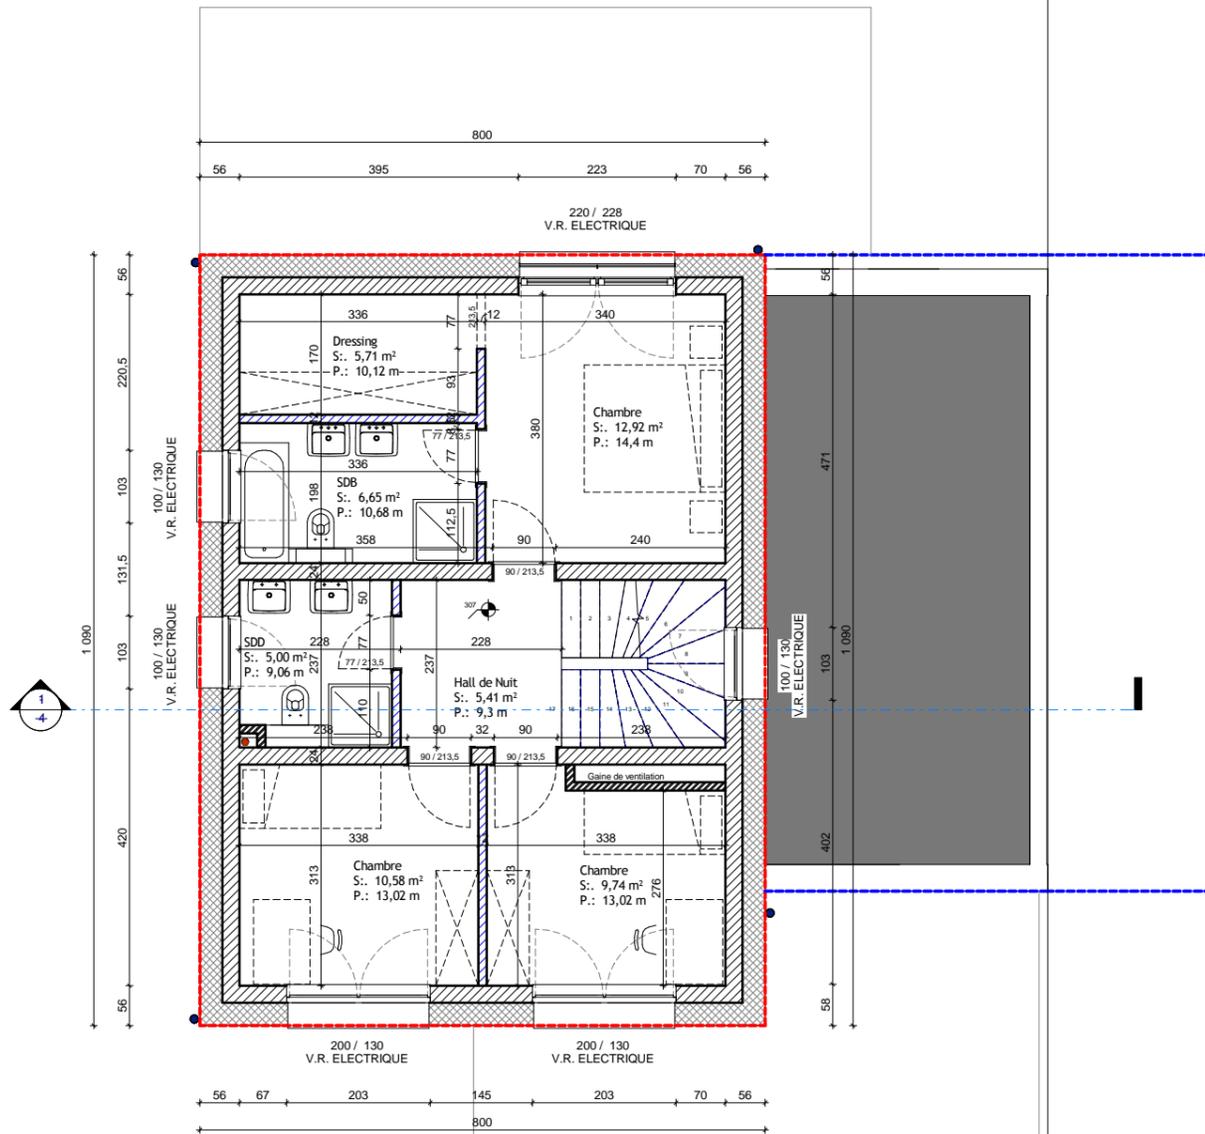

03_ETAGE 1_1/100

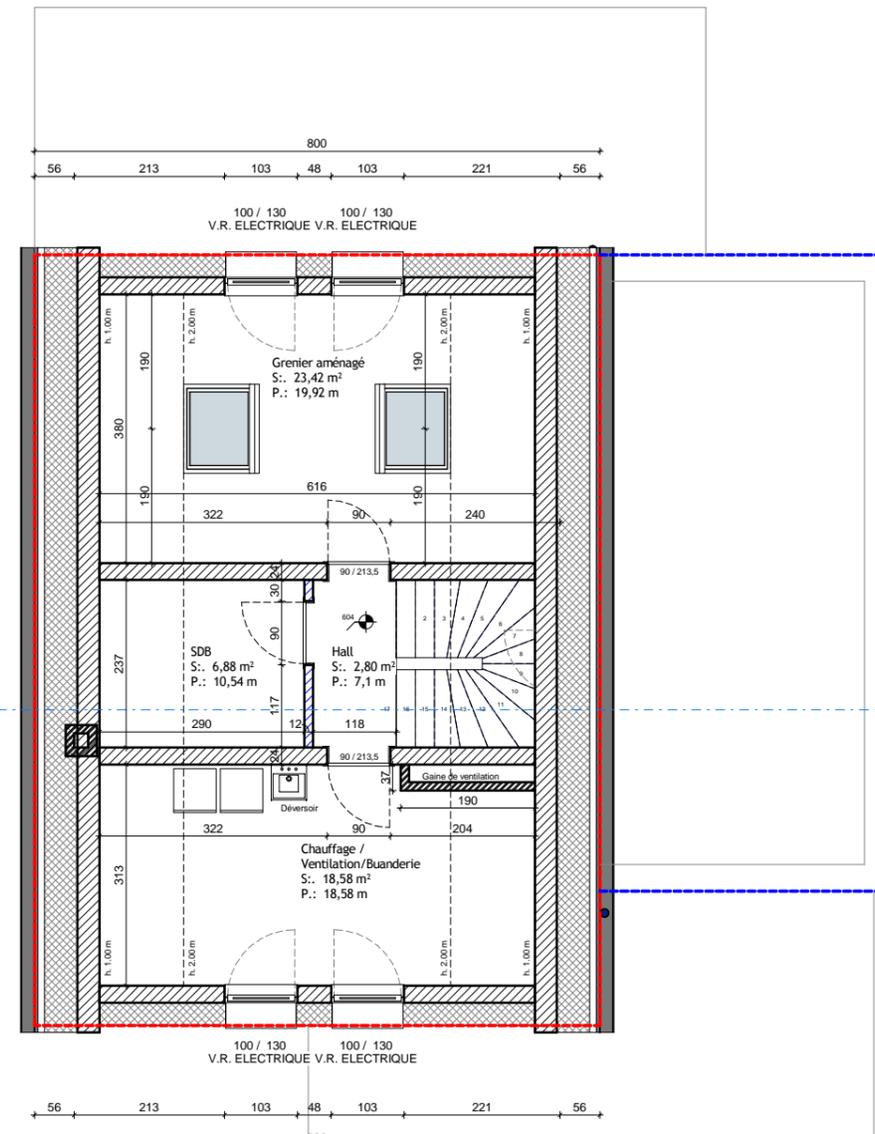

04_ETAGE 2_1/100

B	04.03.2014	Maj S-T grenier aménagé / racc. sdb	V.L.
A	06.02.2014	mise à jour suivant client	M.P.
Ind.	Date:	Modifications:	Dess.

AVANT PROJET
 AVANT PROJET DETAILLE
 AUTORISATIONS
 PROJET DEFINITIF


Bureau d'Architecture PAUL GZELLA sàrl
 8, Val Saint André
 L-1128 Luxembourg
 TEL: 263 00 162
 FAX: 263 00 166
 E-MAIL: gzelap@p.gzella.lu

Maître de l'ouvrage: **lugatux**
 96, rue du Kiem
 L-8030 STRASSEN
 Date: 30.08.2013
 Dessiné: V.L.
 Echelle: 1/100

Projet: **Lotissement "Auf Hopericht" à Oberfeulen LOT 49**
 Propriétaire:
 Architecte:

Etage 1 et Sous-Toiture
 Chantier N°: **Projet num 3 B**

CHAQUE REVISION ANNULE ET REMPLACE LES PLANS PRECEDENTS.
 Ce plan ne peut être transmis à un tiers sans l'autorisation de l'auteur.
 Ce plan ne peut être reproduit, même partiellement, sous toute forme que ce soit (photocopie, numérique ou tout autre procédé) sans l'autorisation écrite de l'auteur.
 TOUTES LES COTES SONT A CONTRÔLER PAR L'ENTREPRENEUR. TOUTE DIFFÉRENCE EST A SIGNALER SANS DELAI A L'ARCHITECTE.
 POUR LES OUVRAGES STATIQUES CONSULTER LES PLANS D'INGÉNIEURS

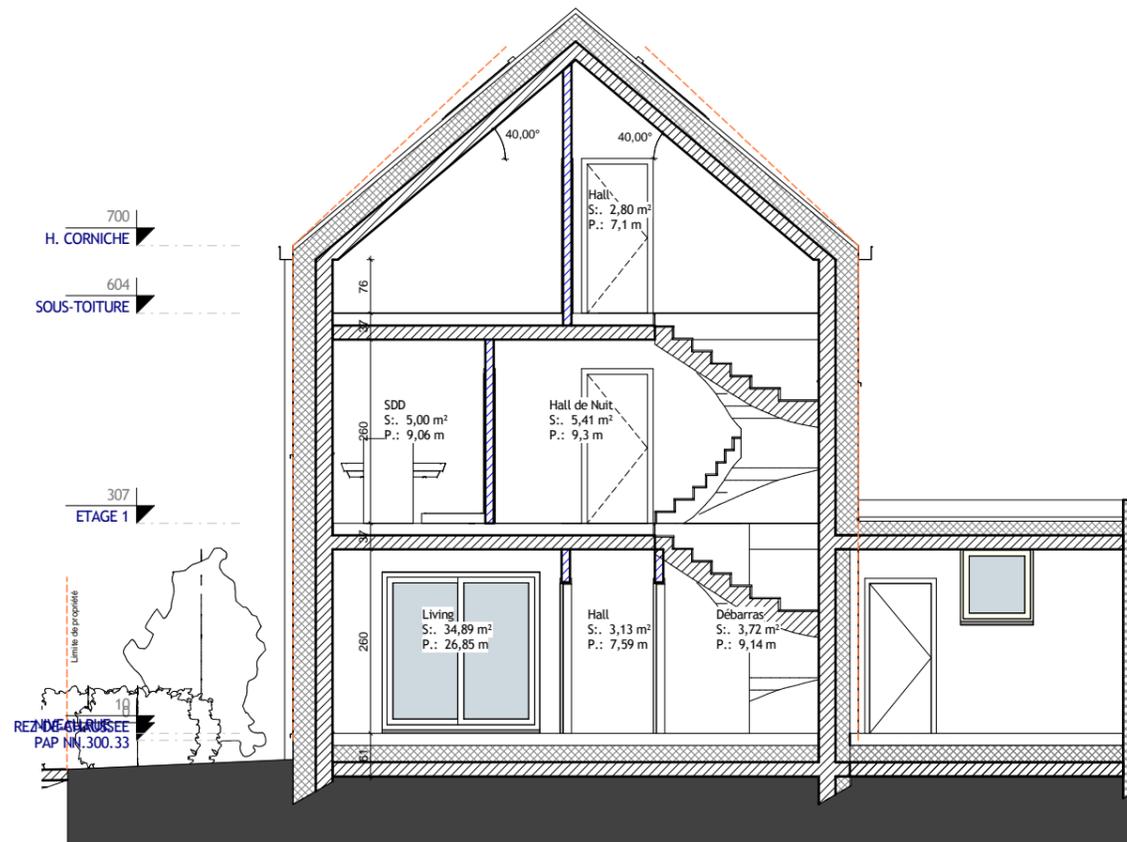

Coupe_1_1/100



ELEVATION_LATERALE GAUCHE_1/100

Ind.	06.02.2014	mise à jour suivant client	M.P.
Date:		Modifications:	Dess.

AVANT PROJET SOMMAIRE
 AVANT PROJET DETAILLE
 AUTORISATIONS
 PROJET DEFINITIF

Bureau d'Architecture PAUL GZELLA sàrl
 8, Val Saint André
 L-1128 Luxembourg
 TEL: 263 00 162
 FAX: 263 00 166
 E-MAIL: paul@p.gzella.lu

Maître de l'ouvrage: **lugatux** (96, rue du Kiem, L-8000 STRASSEN)
 Date: 30.08.2013
 Dessiné: V.L.
 Echelle: 1/100

Projet: **Lotissement "Auf Hopericht" à Oberfeulen LOT 49**
 Propriétaire:
 Architecte:

Coupe et élévation latérale gauche
 Chantier N°: Projet_num 4 A

CHAQUE REVISION ANULE ET REMPLACE LES PLANS PRECEDENTS
 Ce plan ne peut être transmis à un tiers sans l'autorisation de l'auteur.
 Ce plan ne peut être reproduit, même partiellement, sous toute forme que ce soit (photocopie, numérique ou tout autre procédé) sans l'autorisation écrite de l'auteur.
 TOUTES LES COTES SONT A CONTRÔLER PAR L'ENTREPRENEUR. TOUTE DIFFÉRENCE EST A SIGNALER SANS DELAI A L'ARCHITECTE.
 POUR LES OUVRAGES STATIQUES, CONSULTEZ LES PLANS D'INGENIEURS



ELEVATION_PRINCIPALE_1/100



ELEVATION_POSTERIEURE_1/100

A 06.02.2014 mise à jour suivant client		M.P.
Ind.	Date:	Modifications:
<input type="checkbox"/> AVANT PROJET SOMMAIRE	<input type="checkbox"/> AVANT PROJET DETAILLE	<input type="checkbox"/> AUTORISATIONS
		<input checked="" type="checkbox"/> PROJET DEFINITIF
Bureau d'Architecture PAUL GZELLA sàrl 8, Val Saint André L-1128 Luxembourg TEL: 263 00 162 FAX: 263 00 166 E-MAIL: paul@p.gzella.lu		
Maître de l'ouvrage:  96, rue du Kiem L-8030 STRASSEN	Date: 30.08.2013	
	Dessiné: V.L.	
	Echelle: 1/100	
Projet: Lotissement "Auf Hopericht" à Oberfeulen LOT 49		Propriétaire: Architecte:
Elévations principale et postérieure		Chantier N°: Projet num 5 A
<small> CHAQUE REVISION ANULE ET REMPLACE LES PLANS PRECEDENTS Ce plan ne peut être transmis à un tiers sans l'autorisation de l'auteur. Ce plan ne peut être reproduit, même partiellement, sous toute forme que ce soit (photocopie, numérique ou tout autre procédé) sans l'autorisation écrite de l'auteur. TOUTES LES COTES SONT A CONTRÔLER PAR L'ENTREPRENEUR. TOUTE DIFFÉRENCE EST A SIGNALER SANS DELAI A L'ARCHITECTE. POUR LES OUVRAGES STATIQUES CONSULTER LES PLANS D'INGENIEURS </small>		