


LOT 0.2

SUPERFICIE:
Bureau: 108,7 m2
Commun: 59,1 /3 => 19.7 m2
Total de la superficie à louer: 128,4 m2

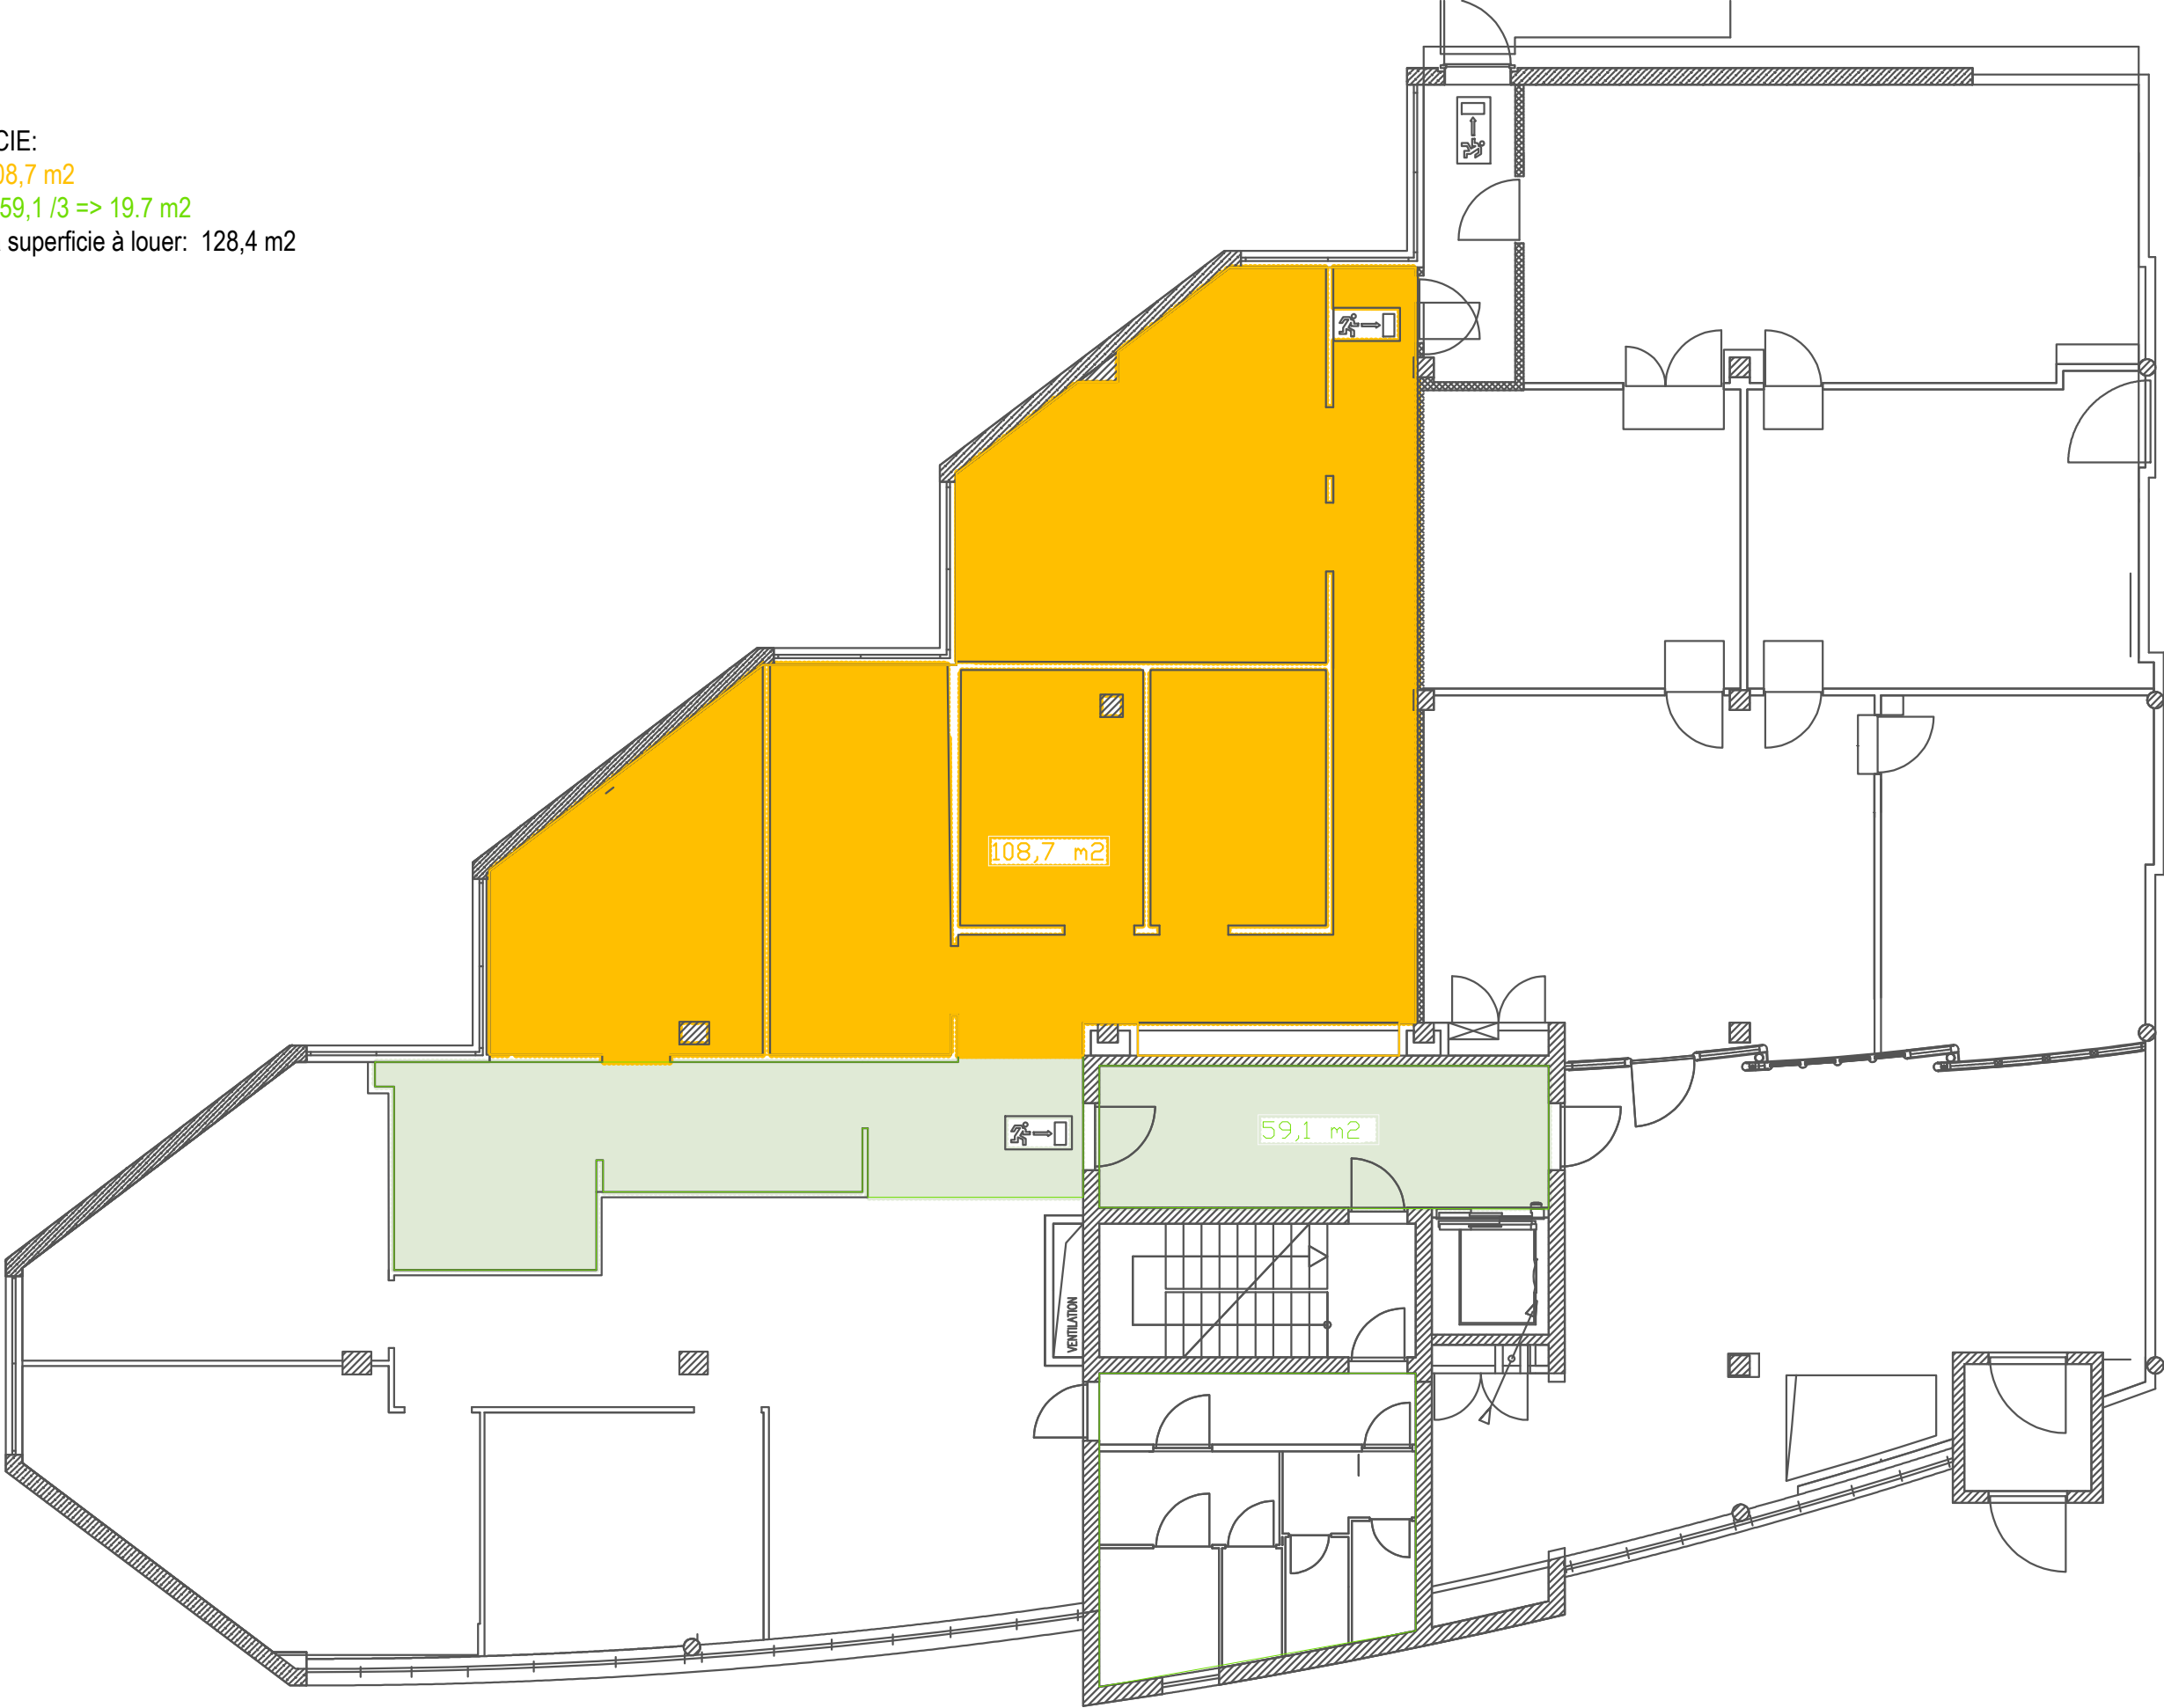

Projet: Centre Helfent bureau rez-de-chaussée		Client:	
Adresse: 1, rue Pletzer 8080 BERTRANGE		N° Client:	
FEDERSPIEL		Vue: En Plan	Ech: 1/100
		N° Offre:	Date: 18/04/25