




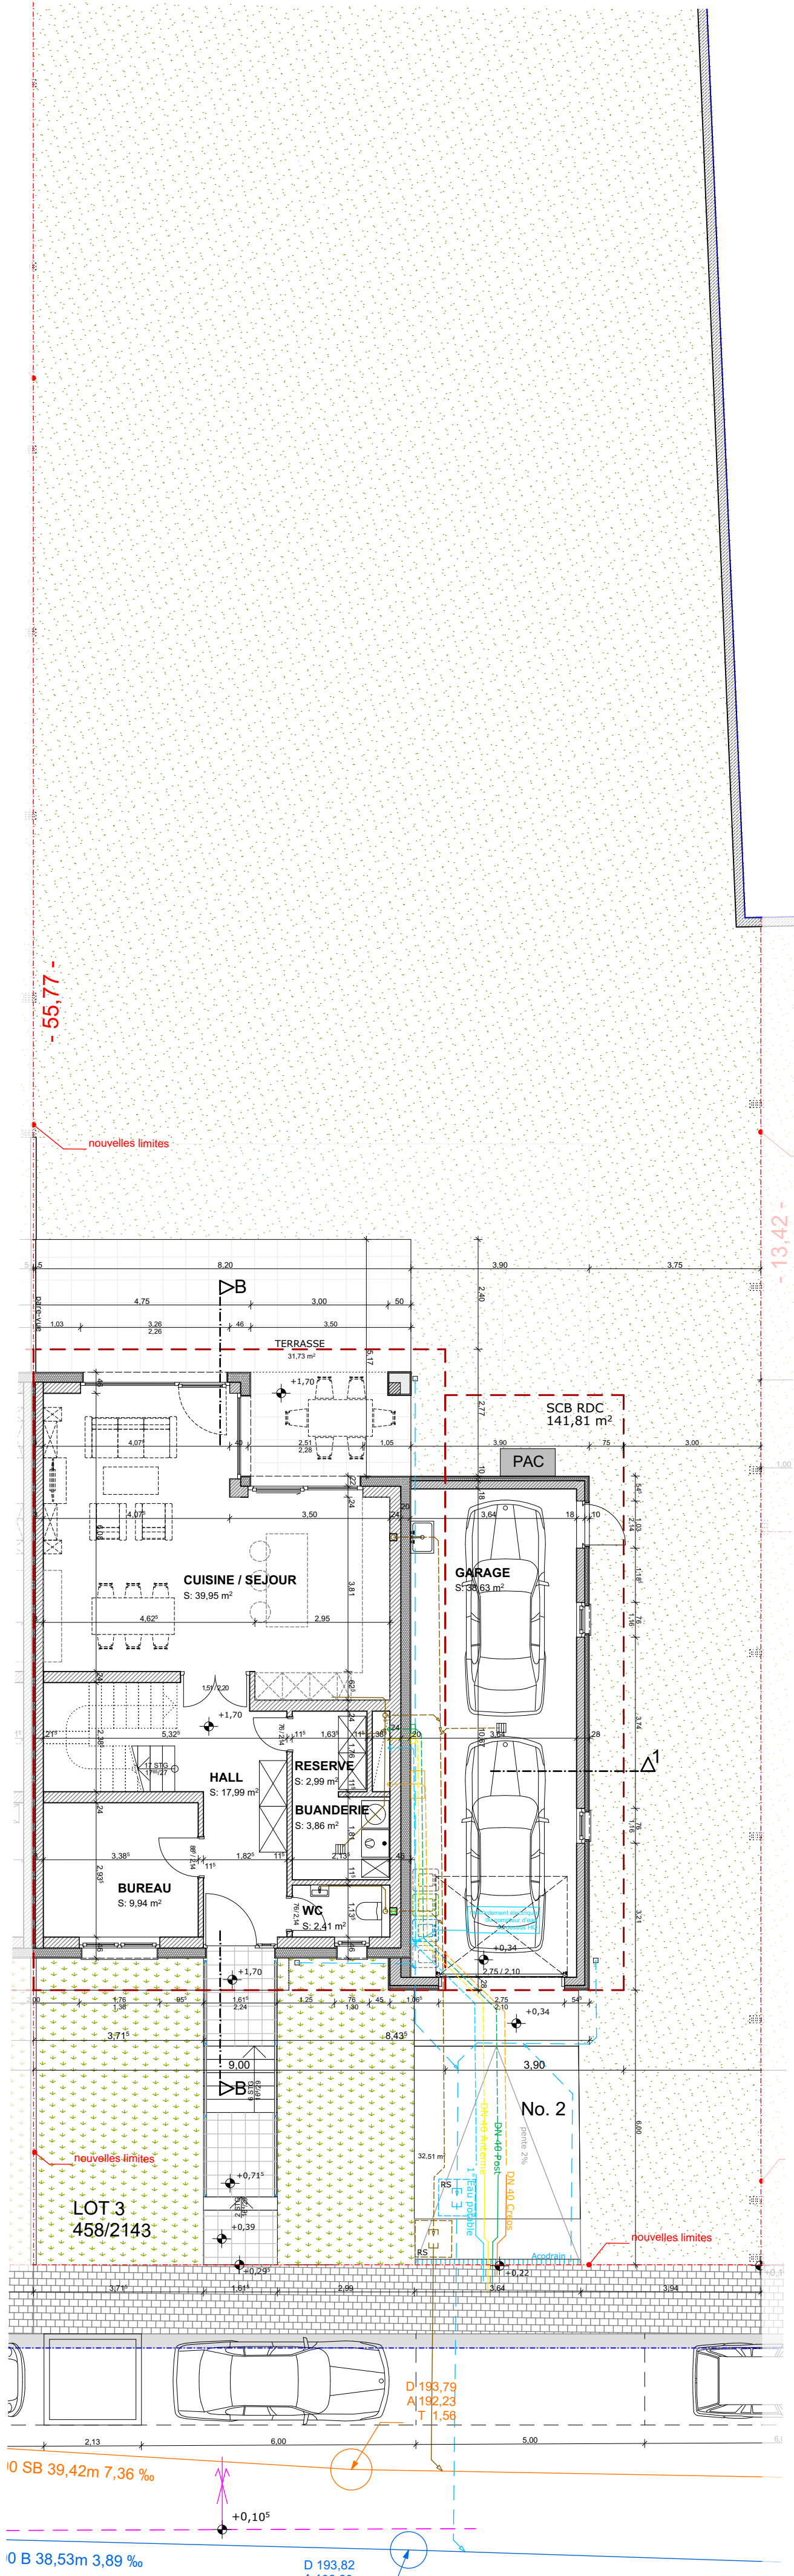

RUE DICKS

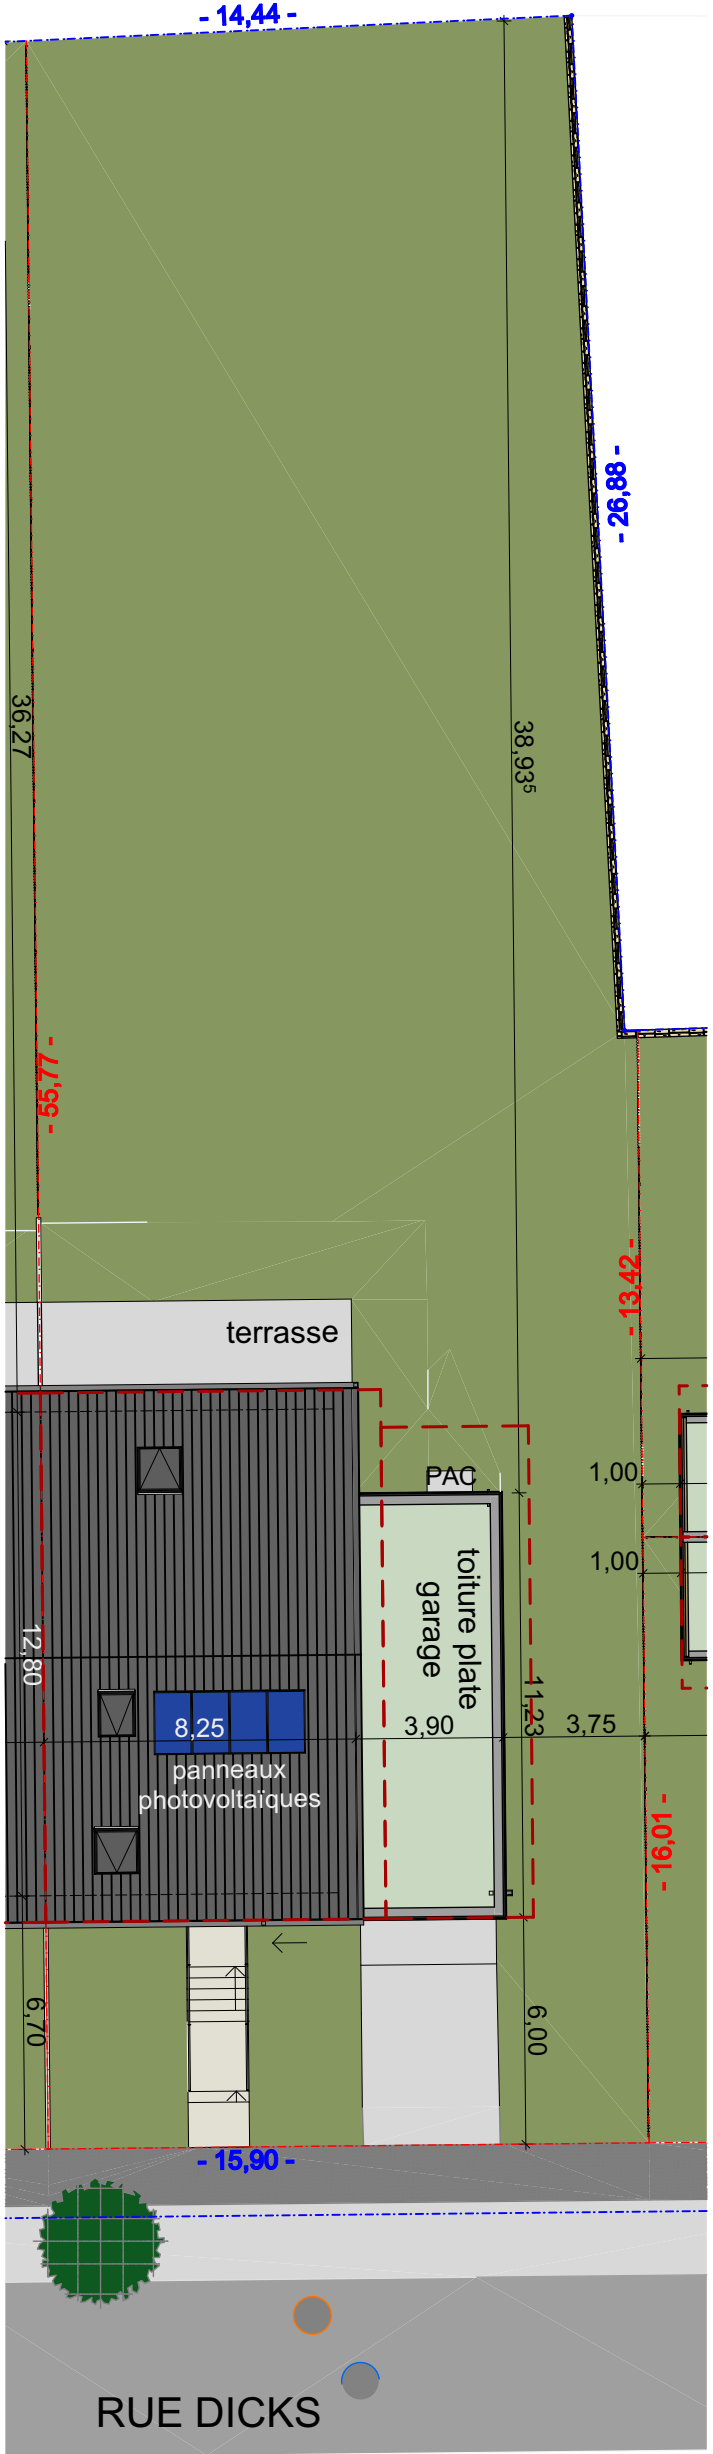


IMPLANTATION , E 1/200

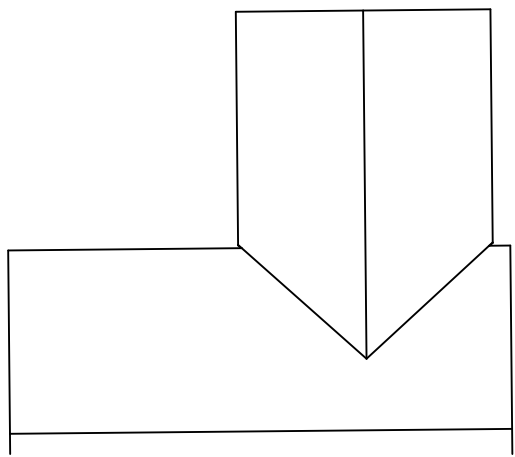


LOT 3(projet)		8,67	
-	141,81	-	313,50
184,99	mj	-	1-u
t2, tp* (34°)	h _c = max. 7,00m h _y = max. 12,50m h _z = max. 4,00 m	-	II+1C

LOT 3(PAP)		8,67	
-	max. 195	-	max. 350
max. 255	mj	-	1-u
t2, tp* (28°-42°)	h _c = max. 7,00m h _y = max. 12,50m h _z = max. 4,00 m	-	II+1C

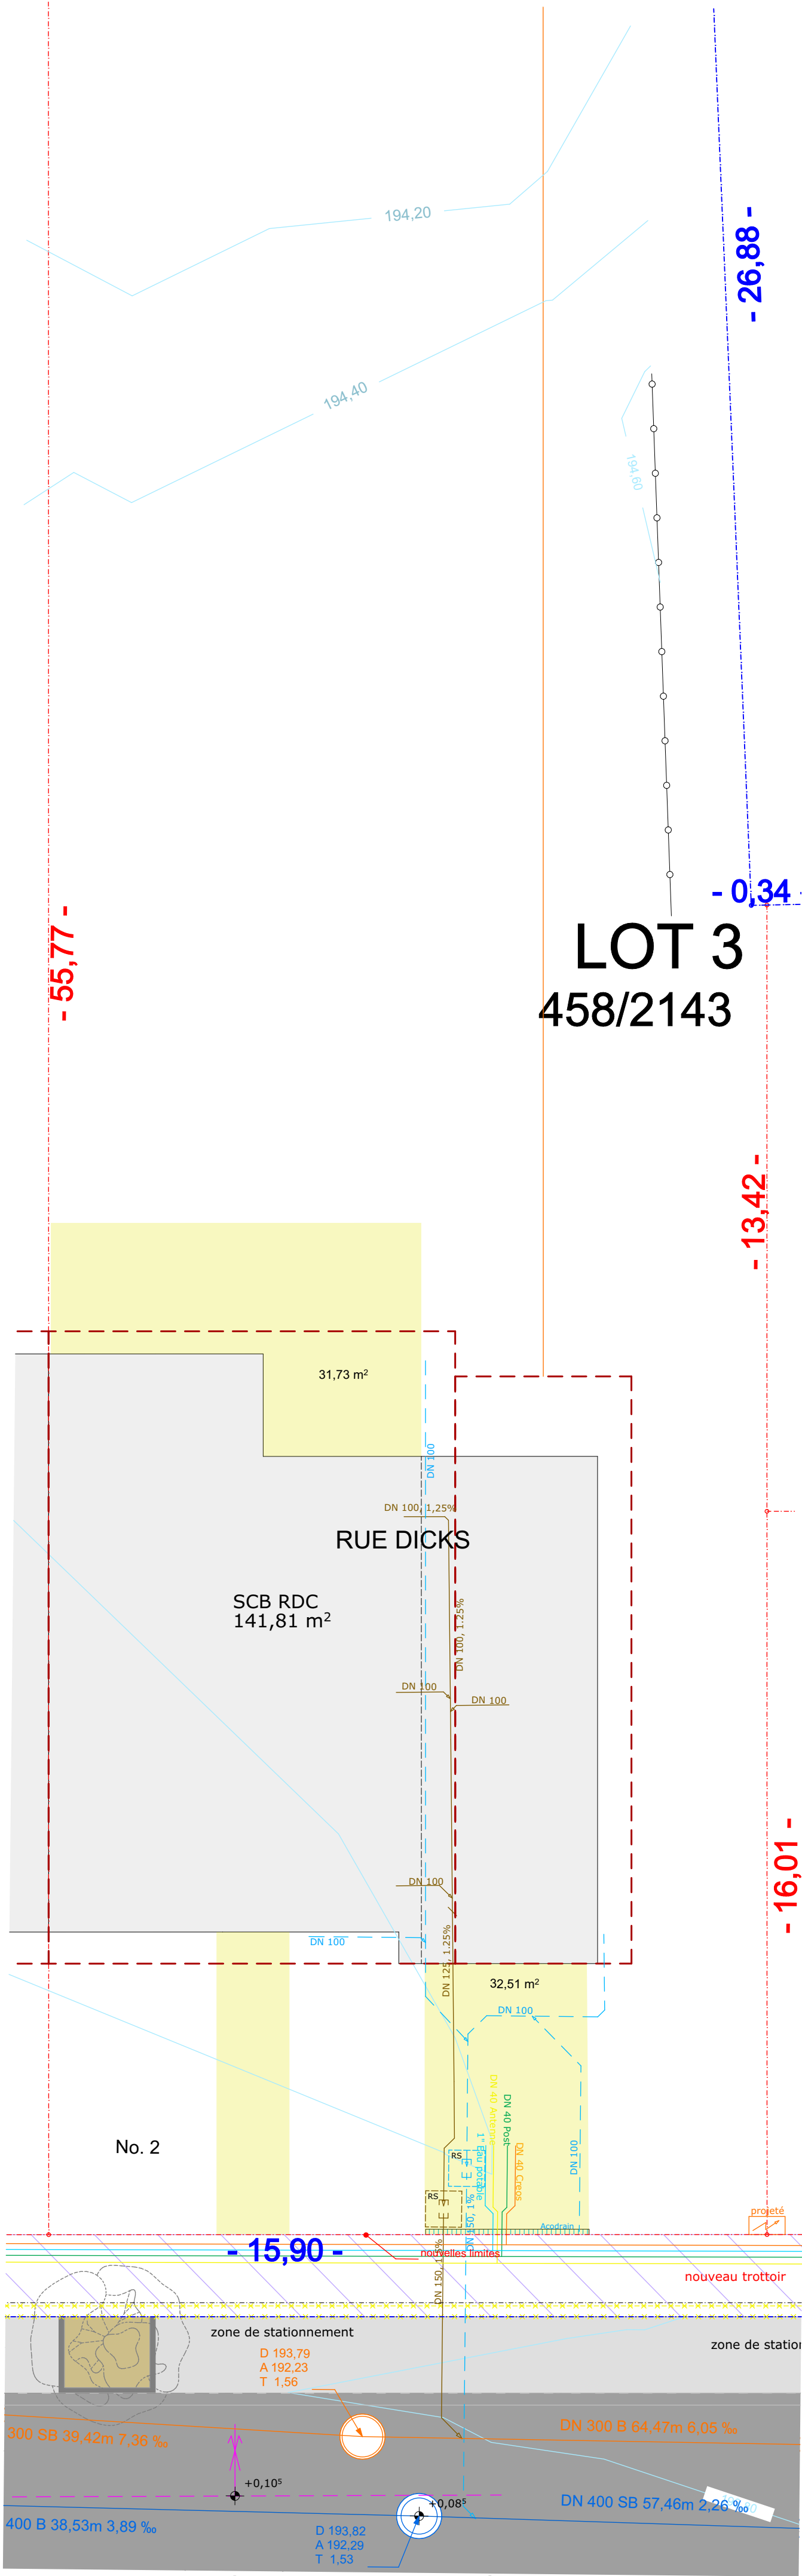

IMPLANTATION PAP, E 1/100

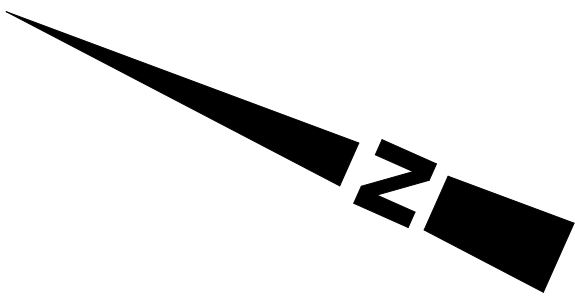

BETON ISOLATION AIR, 24mm BOIS, 16mm	2° 1/2
MACONNERIE ISOLATION, A=0,022 ENDUIT	2° 1/2
BETON ISOLATION, A=0,022 ENDUIT	2° 1/2
MACONNERIE ISOLATION, A=0,022 AIR, 40mm PIERRE NATURELLE	4° 1/2

PROJET	
4 maisons unifamiliales jumelées	
rue Dicks / rue de la Sûre L-9161 Ingeldorf	
N° CADASTRAL: 458/2142, 458/2143, 458/2144, 458/2145	
PAUL GZELLA s.à r.l. BUREAU D'ARCHITECTURE	
51 route d'Arion L-8009 STRASSEN	
TEL: 263 00 162 E-MAIL: helix@gzella-architecte.lu	
☐ LEVEE ☐ AVANT-PROJET ☒ AUTORISATION ☐ EXECUTION	
MAÎTRE DE L'OUVRAGE	
BOURG SA	
152A, route d'Arion	
L-8010 Strassen	
PLAN	
REZ-DE-CHAUSSEE Lot3	
DATE: 19.12.2024	
ECHELLE: 1:100, 1:200, 1:50	
DESSINE: ys / pg	
CHACQUE REVISION ANNULE LES PLANS PRECEDENTS	
Ce plan ne peut être transmis à un tiers sans l'autorisation de l'auteur	
Ce plan ne peut être reproduit, même partiellement, sous toute forme que ce soit	
(photocopie, décalque, ou tout autre procédé) sans l'autorisation de l'auteur	
TOUTES LES COTES SONT A CONTROLER PAR L'ENTREPRISE. TOUTE DIFFERENCE EST A	
SIGNALER SANS DELAI A L'ARCHITECTE	
POUR LES OUVRAGES STATIQUES CONSULTEZ LES PLANS D'INGENIEURS	
DATE D'IMPRESSION 08.05.2025	



FACADE RUE DICKS, LOT 3, SO





FACADE DROITE, LOT 3, NE




FACADE JARDIN, LOT 3, NO

LISTE DES MATERIAUX

toits
tuiles grises
façades
Garages : revêtements bois horizontale
Maisons : parties en grès de Luxembourg et
crépi en couleur NCS S0500 N (blanc cassé)

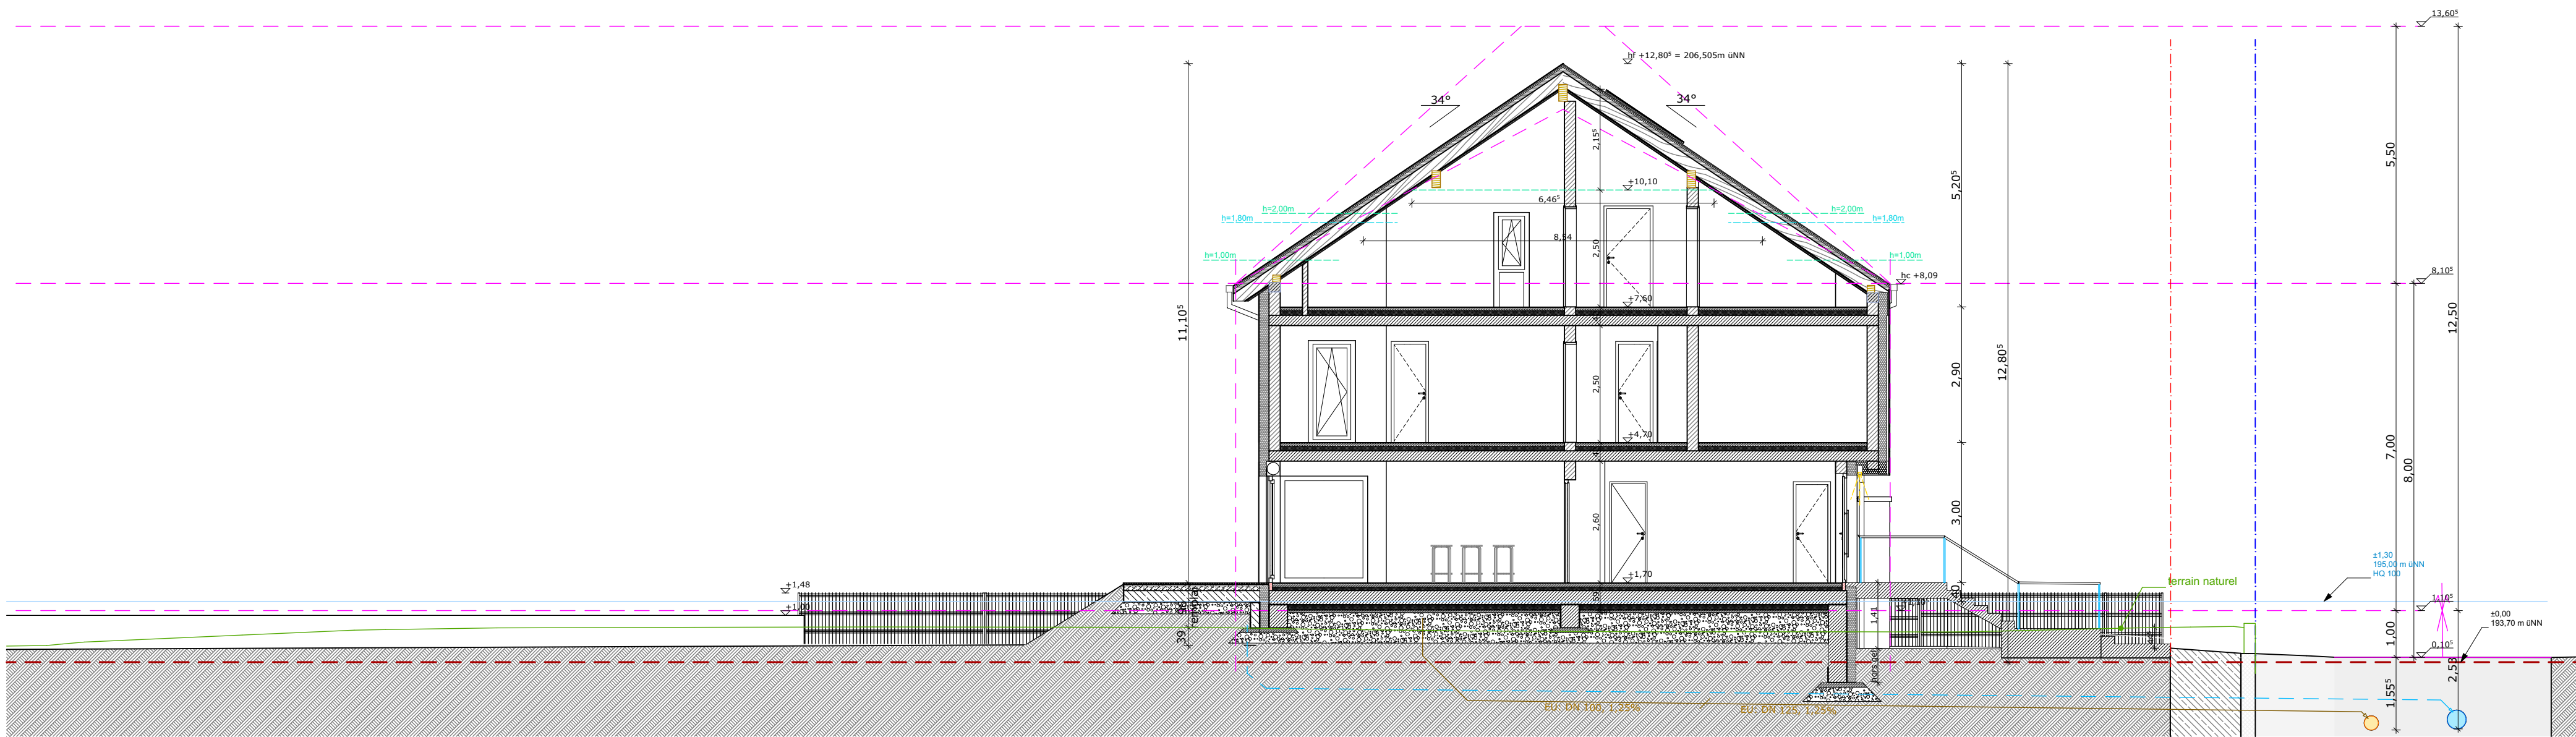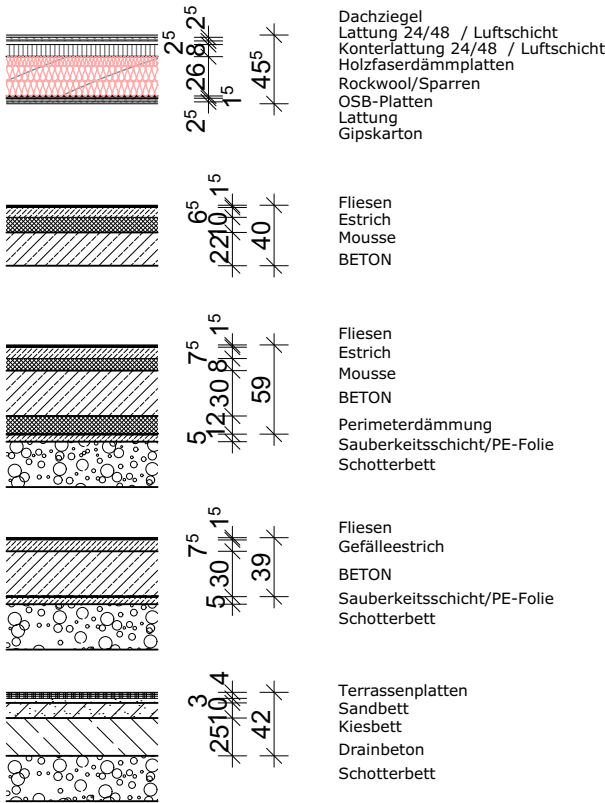

COUPE B - B , LOT 3

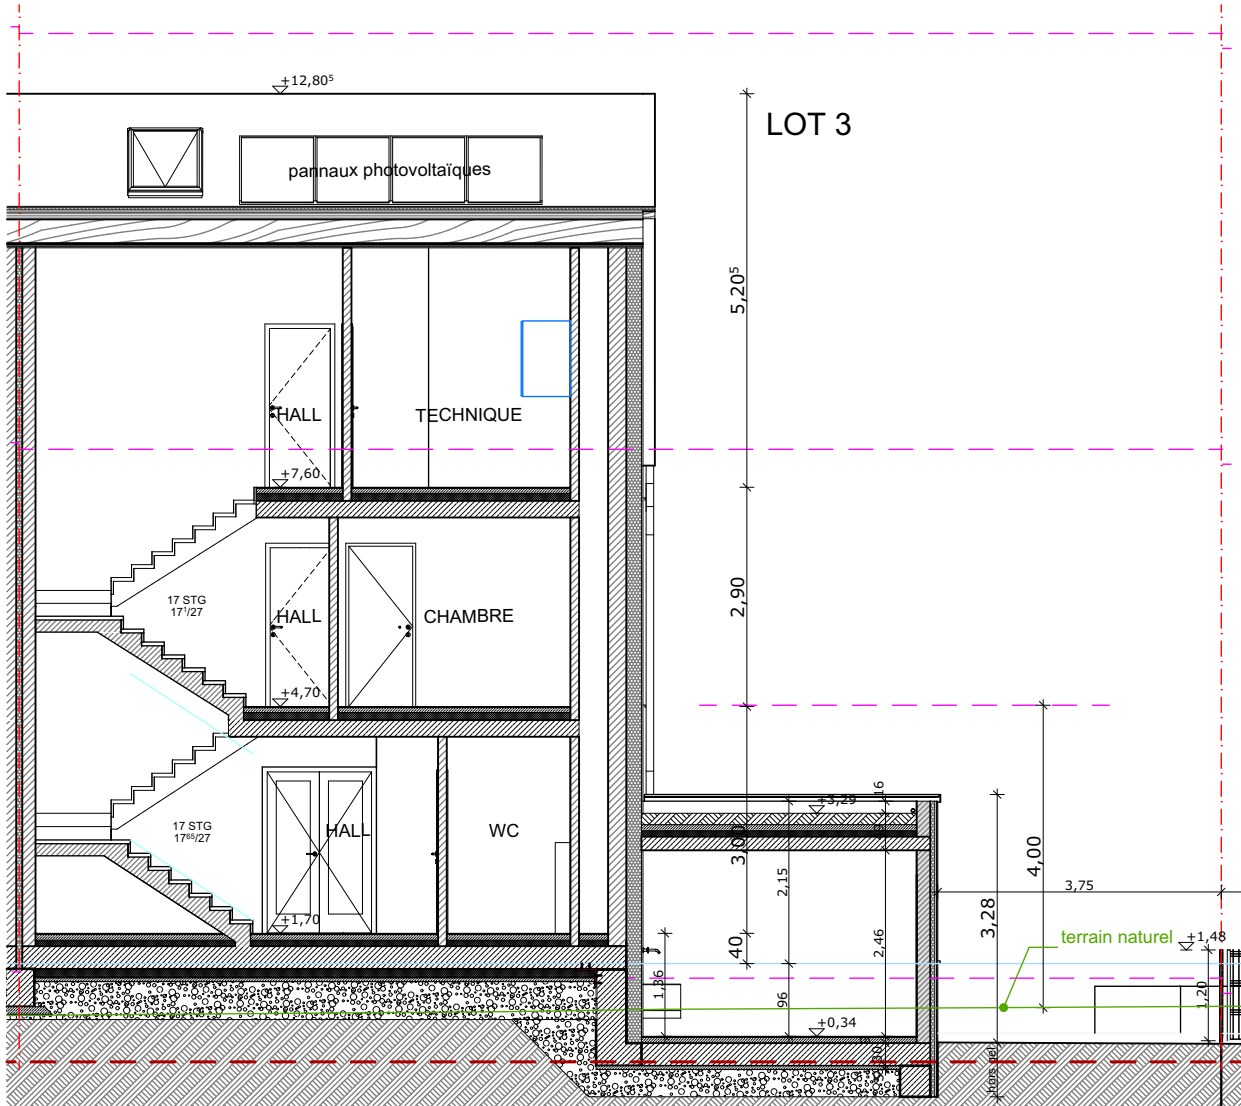

COUPE 1 - 1 , LOT 3

G	08.05.2025	maj selon RV avec COM du 07.05.2025 / out			
F	05.05.2025	maj selon courrier COM du 09.04.2025			
E	27.02.2025	OUT demande AUT			
D	17.02.2025	maj selon stabilite reçu par mail le 20.02.2025			
C	17.02.2025	maj selon remarques MO par mail du 13.02.2025			
B	11.02.2025	maj selon RV du 11.02.2025 avec MO			
A	04.02.2025	maj selon RV du 30.01.2025 avec MO			
PROJET					
4 maisons unifamiliales jumelées					
rue Dicks / rue de la Sôre L-9161 Ingeldorf					
N° CADASTRAL: 458/2142, 458/2143, 458/2144, 458/2145					
PAUL GZELLA s.à r.l. BUREAU D'ARCHITECTURE					
51 route d'Arion L-8009 STRASSEN					
TEL: 263 00 162 E-MAIL: helix@gzella-architecte.lu					
☐ LEVEE		☐ AVANT-PROJET		☒ AUTORISATION	☐ EXECUTION
MAÎTRE DE L'OUVRAGE				SIGNATURE CLIENT	
BOURG SA 152A, route d'Arion L-8010 Strassen				SIGNATURE ARCHITECTE	
PLAN				N° DU PLAN - INDICE	
FACADES/COUPES Lot3				32 - G	
DATE: 19.12.2024				ECHELLE: 1:100, 1:50	
DESSINE: ys / pg				DOSSIER	
				546/24	
CHAQUE REVISION ANNULE LES PLANS PRECEDENTS					
Ce plan ne peut être transmis à un tiers sans l'autorisation de l'auteur					
Ce plan ne peut être reproduit, même partiellement, sous toute forme que ce soit					
(photocopie, décalque, ou tout autre procédé) sans l'autorisation de l'auteur					
TOUTES LES COTES SONT A CONTROLER PAR L'ENTREPRISE, TOUTE DIFFERENCE EST A					
SIGNALER SANS DELAI A L'ARCHITECTE					
POUR LES OUVRAGES STATIQUES CONSULTEZ LES PLANS D'INGENIEURS					
DATE D'IMPRESSION 08.05.2025					