

Oté Importante :  mention de l'échelle est purement indicative. Il est interdit de mesurer sur les plans. Tou entrepreneur est également tenu de signaler à l'architecte sans délai toute anomalie cons rchitecte ne saurait engager sa responsabilité. Ce document est propriété exclusive de l'a odification implique l'annulation du document précédent et son remplacement par le docu-	statée sur les plans. Toute modification apportée à la constru architecte, il ne peut être diffusé ni utilisé sans son autorisat	uction sans le consentement de		
LISTE DES INDICES DE	E MODIFICATIONS			
f				
е				
d				
С				
b				
а				
SAUR - 5 mai Construction d'une ma	sons à Strasse aison unifamiliale			
Maître d'Ouvrage	Adresse du c	Adresse du chantier		
Bourg s.a. 152A, Route d'Arlon L-8010 Strassen	L-8028 Stra	Rue Mathias Saur L-8028 Strassen Réf. cadastrale: 378/2447		
Auteurs de projet  ARCHITECTURE		info@a3architecture.eu		
www.a3architecture.eu	Rue de l'Hydrion, 50 Bte 001 B-6700 ARLON Tél : +32 63 60 84 84	Rue de l'Industrie, 3 Bte 01: L-8399 WINDHOI Tél : +352 28 89 20 30		
Signatures				
Maître de l'ouvrage	Architec	te		

PLAN D'AUTORISATION

DOSSIER N°

2025/1147

Perspectives


DATE


24/10/2025

Ech: 1/150


CHEF PROJET | GESTIONNAIRE | REALISATEUR | N° FEUILLE |IND.


Clémence Hollerich AUT 1/3

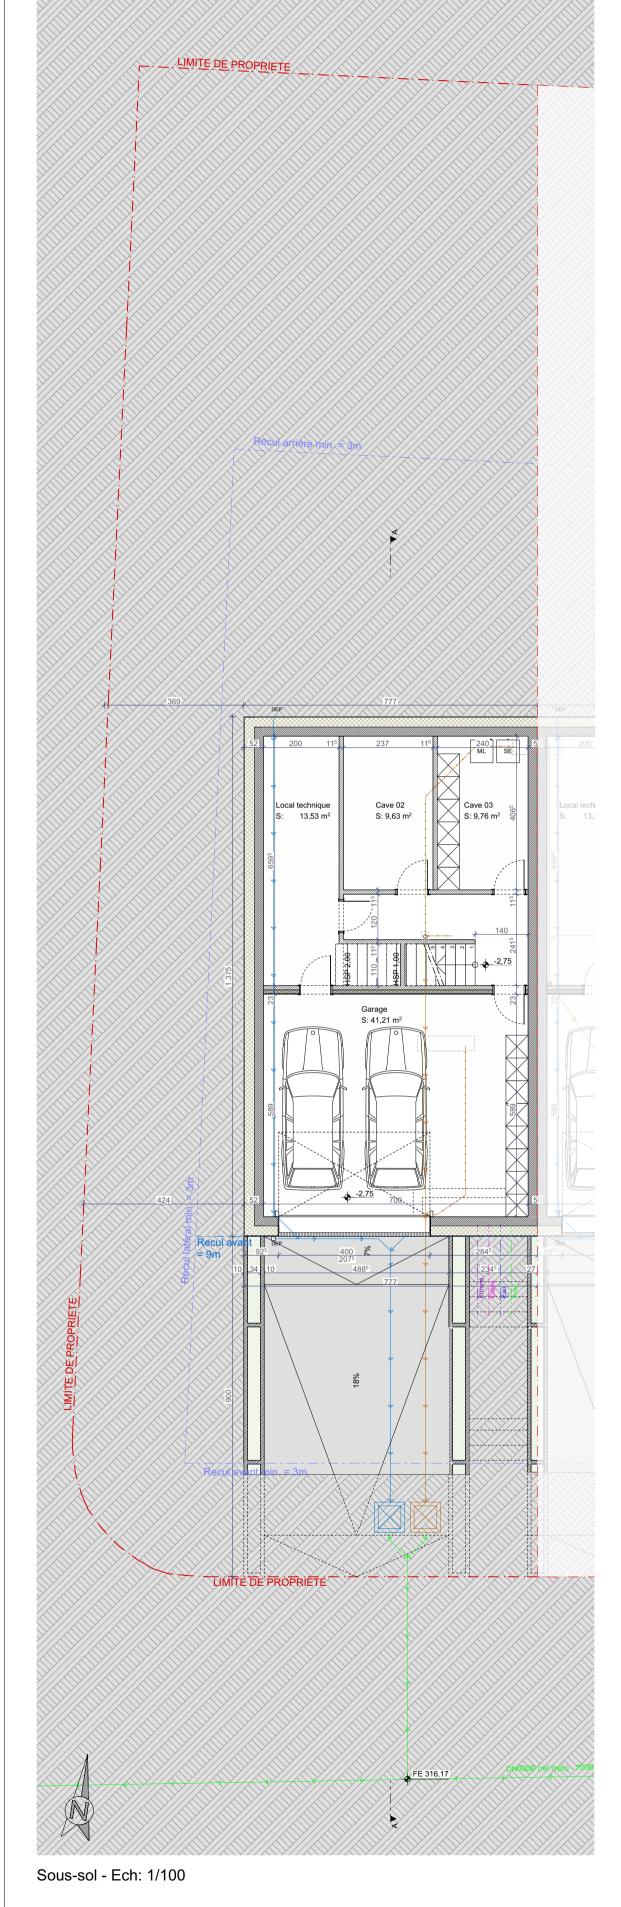

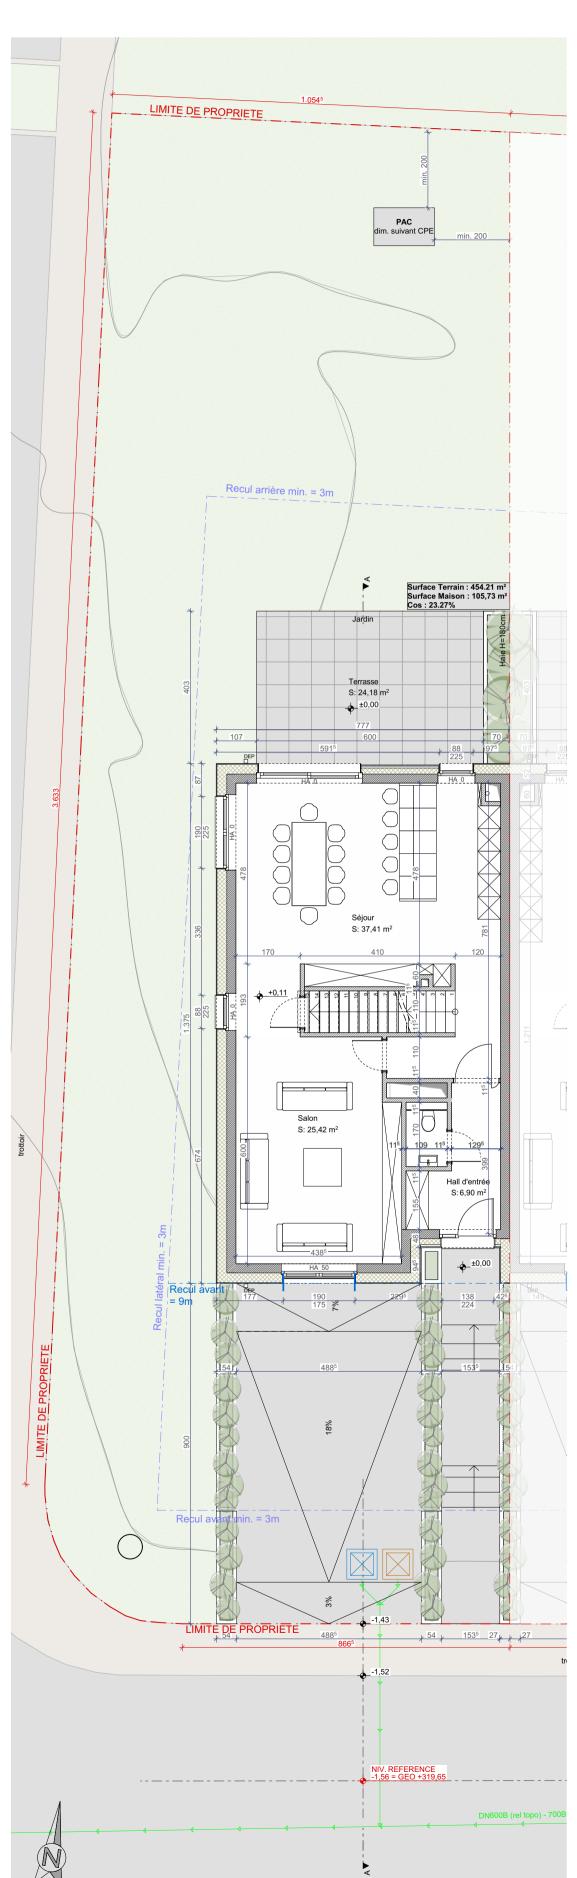

Rez-de-chaussée - Ech: 1/100

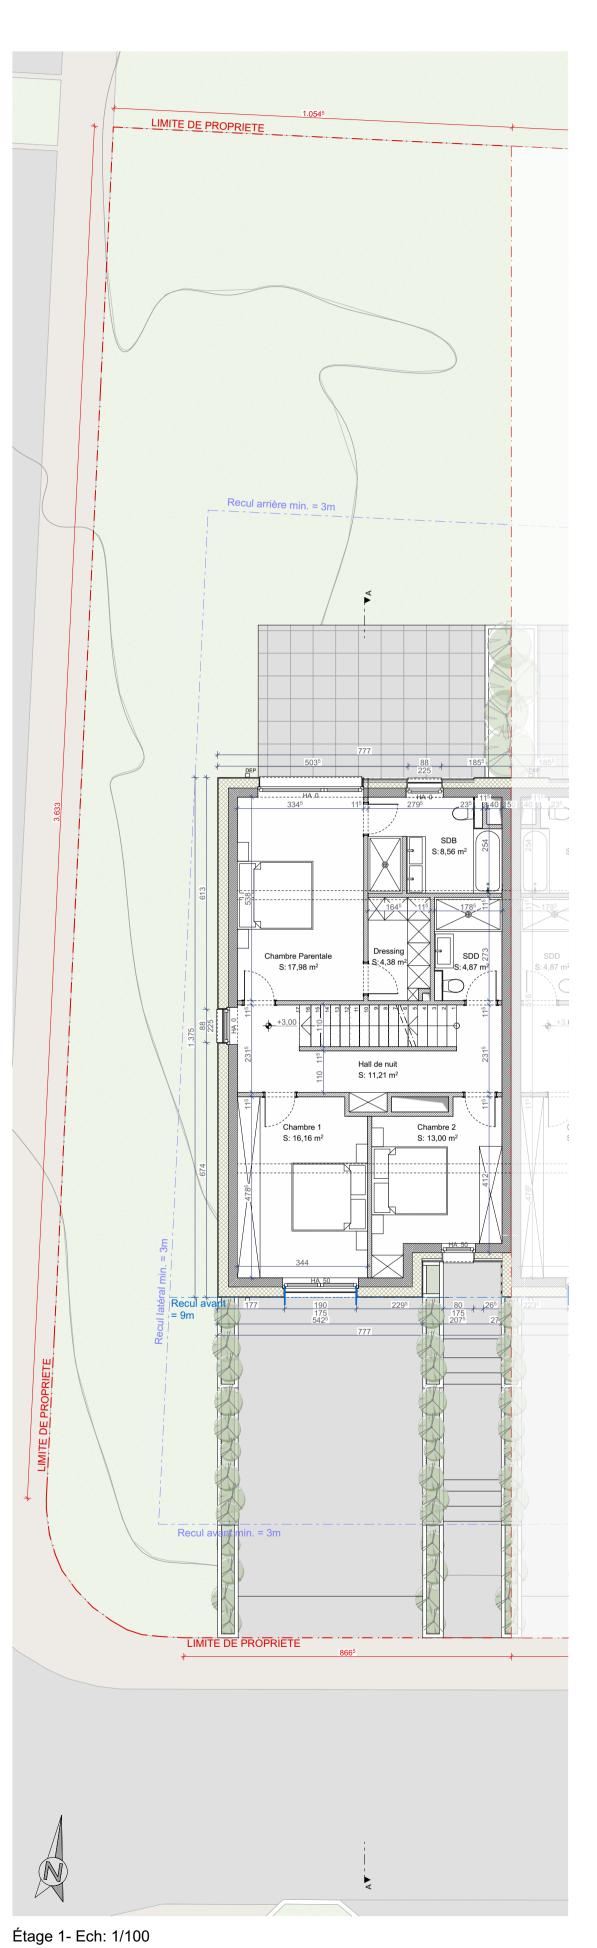

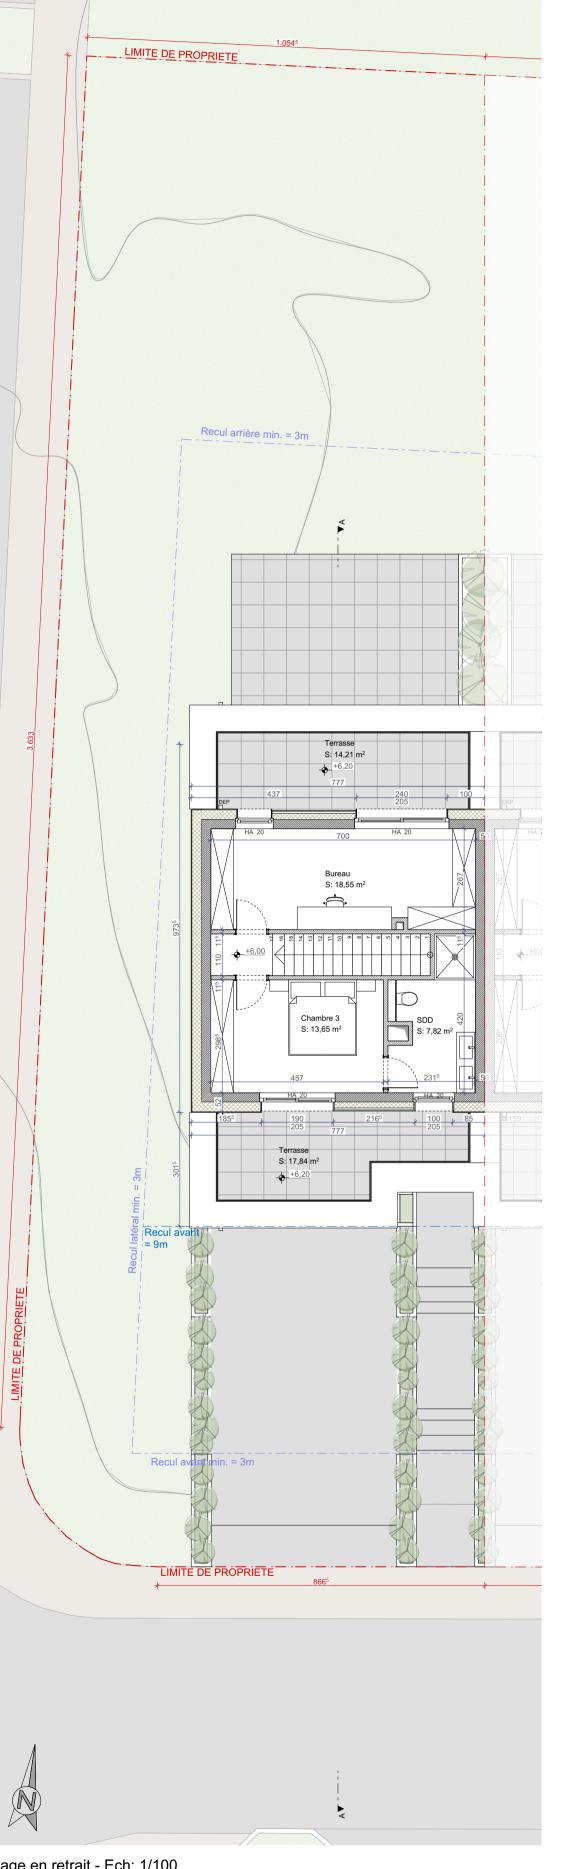


Étage en retrait - Ech: 1/100

### LÉGENDE DES HACHURES

Bloc béton porteur
Cloison non porteuse
Isolant EPS
Chape
Béton armé
Isolant PIR

Sable Gravier

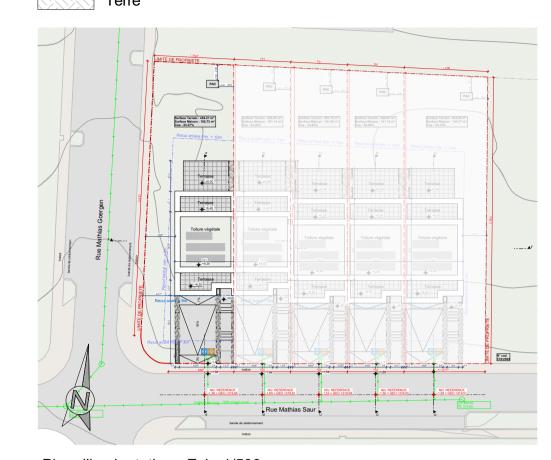

Plan d'implantation - Ech: 1/500

Note importante:

La mention de l'échelle est purement indicative. Il est interdit de mesurer sur les plans. Toutes les dimensions sont à vérifier par l'entrepreneur sur le chantier avant le début des travaux. L'entrepreneur est également tenu de signaler à l'architecte sans délai toute anomalie constatée sur les plans. Toute modification apportée à la construction sans le consentement de l'architecte ne saurait engager sa responsabilité. Ce document est propriété exclusive de l'architecte, il ne peut être diffusé ni utilisé sans son autorisation écrite. Tout nouvel indice de modification implique l'annulation du document précédent et son remplacement par le document modifié.

LISTE DES INDICES DE MODIFICATIONS				

# SAUR - 5 maisons à Strassen

Construction d'une maison unifamiliale - LOT A

Maître d'Ouvrage	Adresse du chantier		
Bourg s.a.	Rue Mathias Saur		
152A, Route d'Arlon	L-8028 Strassen		
L-8010 Strassen	Réf. cadastrale: 378/2447		

Auteurs de projet



Rue de l'Hydrion, 50 Bte 001 B-6700 ARLON Tél: +32 63 60 84 84

Rue de l'Industrie, 3 Bte 012 L-8399 WINDHOF Tél: +352 28 89 20 30


Signatures

Maître de l'ouvrage	Architecte


# PLAN D'AUTORISATION

Plan d'implantation	Ech: 1/500
Vues en plans	Ech: 1/100

DOSSIER N° CHEF PROJET GESTIONNAIRE REALISATEUR N° FEUILLE IND. Gauthier Destenay Clémence Hollerich AUT 2/3 24/10/2025

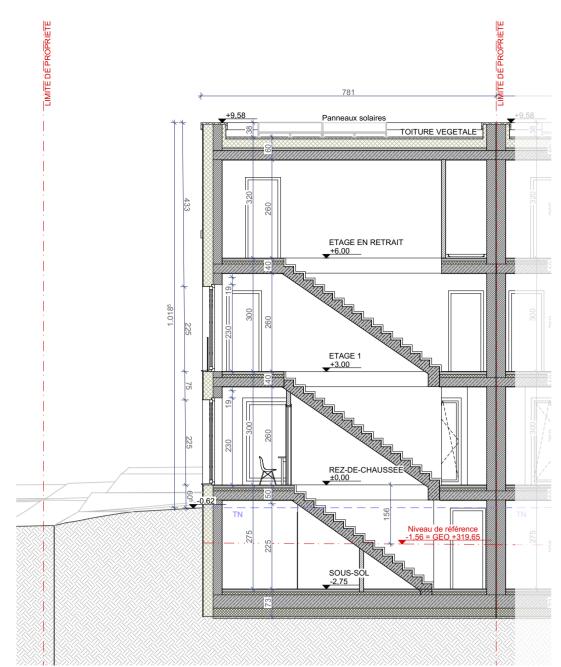


Coupe F-F - Ech: 1/100

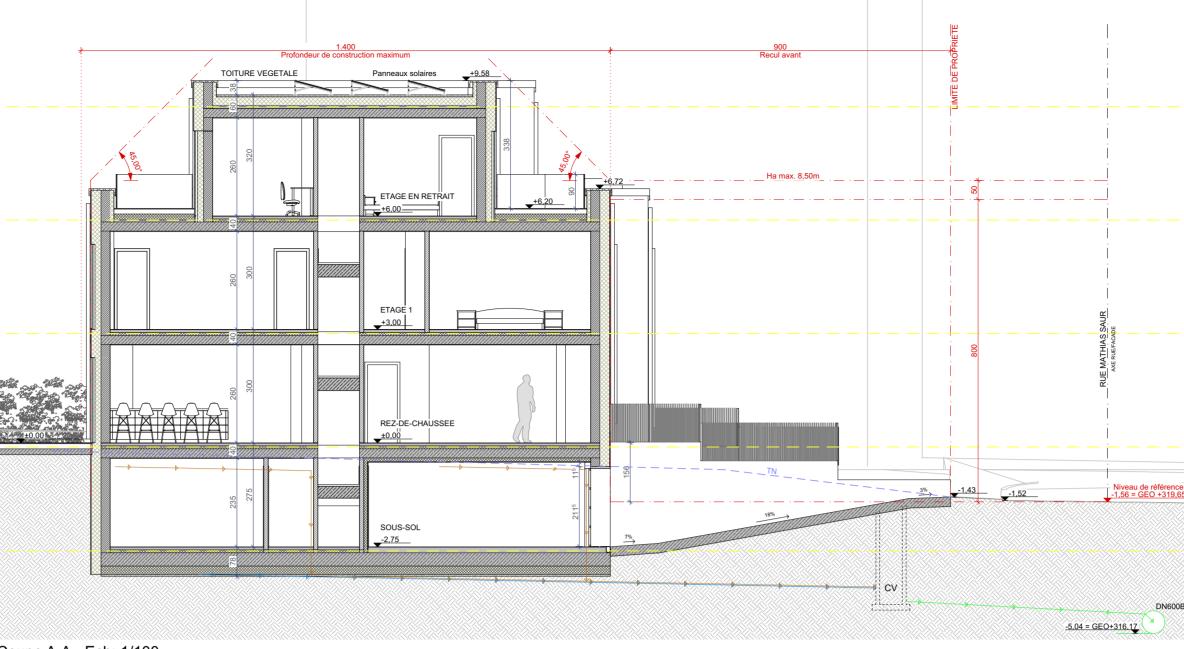


Coupe A-A - Ech: 1/100



Façade avant - Ech: 1/100

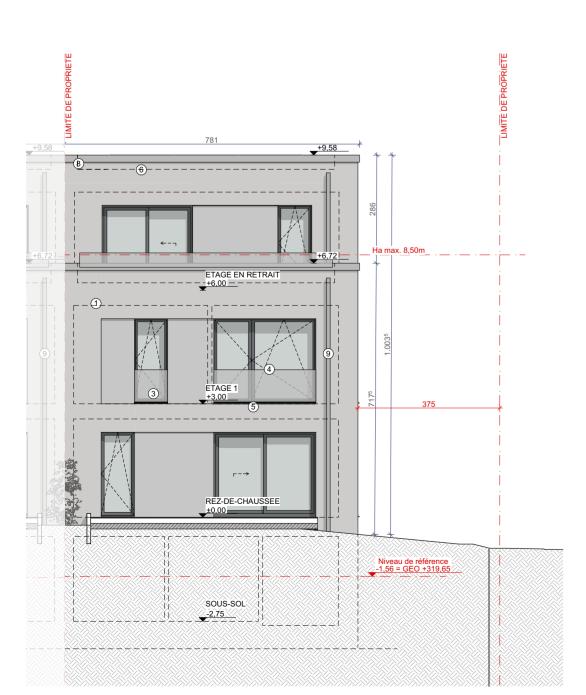

Façade arrière - Ech: 1/100

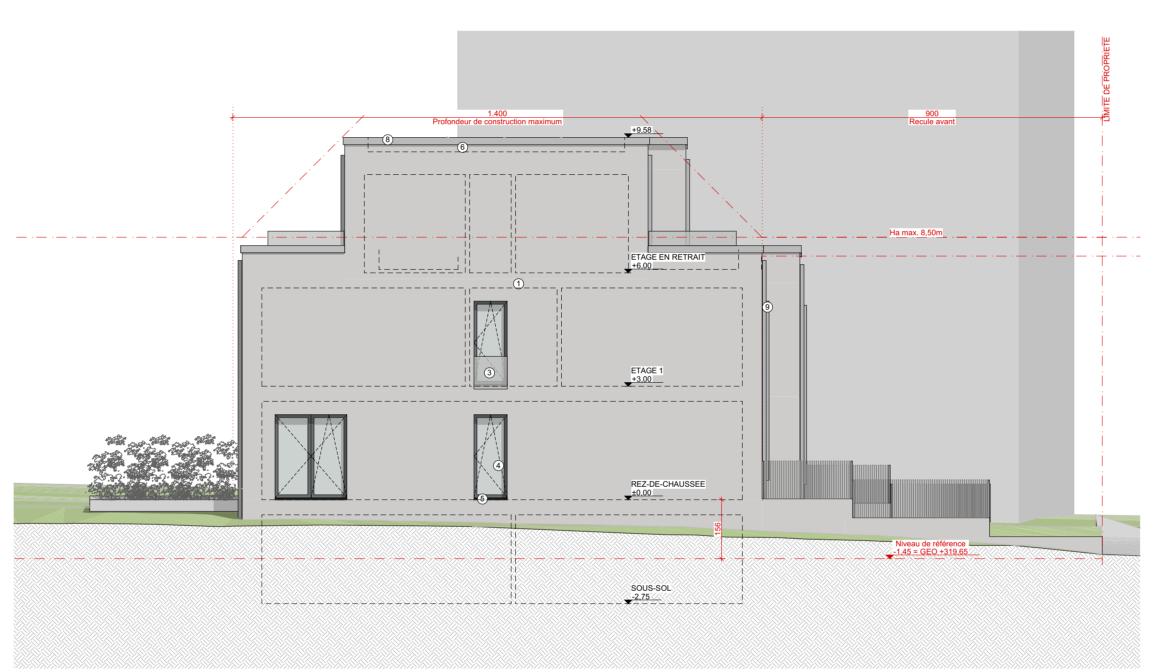

Façade latérale gauche - Ech: 1/100



#### LÉGENDE DES FAÇADES

- 1 Crépi sur isolant teinte ...
- 2 Bardage en pierre teinte ...
- 3 Garde-corps vitré
- (4) Châssis en aluminium RAL
- 5 Seuil en aluminium RAL
- 6 Toiture plate végétalisée
- (7) Porte sectionnelle RAL
- (8) Couvre mur en aluminium RAL
- 9 Descente d'eau

#### LÉGENDE DES HACHURES

Bloc béton porteur
Cloison non porteuse
Isolant EPS
Chape
Béton armé
Isolant PIR
Sable
Gravier

Terre

Note importante:

La mention de l'échelle est purement indicative. Il est interdit de mesurer sur les plans. Toutes les dimensions sont à vérifier par l'entrepreneur sur le chantier avant le début des travaux. L'entrepreneur est également tenu de signaler à l'architecte sans délai toute anomalie constatée sur les plans. Toute modification apportée à la construction sans le consentement de l'architecte ne saurait engager sa responsabilité. Ce document est propriété exclusive de l'architecte, il ne peut être diffusé ni utilisé sans son autorisation écrite. Tout nouvel indice de modification implique l'annulation du document précédent et son remplacement par le document modifié.

	LISTE DES INDICES DE MODIFICATIONS			
f				
е				
d				
С				
b				
а				

## SAUR - 5 maisons à Strassen

Construction d'une maison unifamiliale - LOT A

Maître d'Ouvrage	Adresse du chantier	
Bourg s.a. 152A, Route d'Arlon L-8010 Strassen	Rue Mathias Saur L-8028 Strassen Réf. cadastrale: 378/2447	
Auteurs de projet		
ARCHITECTURE		info@a3architecture.eu
www.a3architecture.eu	Rue de l'Hydrion, 50 Bte 001 B-6700 ARLON	Rue de l'Industrie, 3 Bte 012 L-8399 WINDHOF

B-6700 ARLON Tél : +32 63 60 84 84

Signatures

Maître de l'ouvrage	Architecte

### PLAN D'AUTORISATION

Coupes	Ech: 1/100
Façades	Ech: 1/100
Perspective	-

DATE	DOSSIER N°	CHEF PROJET	GESTIONNAIRE	REALISATEUR	N° FEUILLE	IND.	
24/10/2025	2025/1147	Gauthier Destenay	Gauthier Destenay	Clémence Hollerich	<b>AUT 3/3</b>		