

Parking intérieur
Cave

BLOC P

NIVEAU 82: SOUS-SOL

CE PROJET CONCERNE UNIQUEMENT L'AUTORISATION DE BATIR.
TOUTES EVALUATIONS D'ORDRE STATIQUE CONCERNANT LE BATIMENT LUI MEME, SON ASSISE AINSI QUE SES AMENAGEMENTS EXTERIEURS SONT A ETUDIER PAR DES INGENIEURS AGRES.
TOUTES MESURES SONT A VERIFIER SUR SITE AVANT LE DEBUT DE L'EXECUTION.
LA POSITION ET LE DIMENSIONNEMENT DE TOUS LES RESEAUX EXISTANTS AINSI QUE DE LEUR RACCORDEMENT SONT A VERIFIER SUR SITE AVANT LE DEBUT DE L'EXECUTION.

ARCHITECTURE URBANISME ARCHITECTURE D'INTERIEUR ECOLOGIE

NDM
ARCHITECTURA


179, ROUTE D'ESCH, L-1471 LUXEMBOURG - TEL. 452780 FAX 452775
AUTORISATION D'ETABLISSEMENT ARCHITECTE N. 10944 - AUTORISATION D'ETABLISSEMENT URBANISME/AMENAGEUR N. 00180441

MAITRE DE L'OUVRAGE:		CAF IMMO	
PROJET:		2 RESIDENCES AVEC SOUS-SOL COMMUN	
SITUATION:		63-64 RUE DE LUXEMBOURG, STEINFORT	
PHASE	CADASTRE VERTICAL	EGHELLE	1/100
NOIE	PLAN SOUS-SOL		
FICHER	2020 08 27_CADASTRE VERTICAL_MARTINHO_STEINFORT	DATE	: 2020-08-27

1/6

ARCHITECTE MAITRE DE L'OUVRAGE

I:\2020\20200827_CADASTRE VERTICAL_MARTINHO_STEINFORT\08 CADASTRE VERTICAL_2020\20200827_CADASTRE VERTICAL_MARTINHO_STEINFORT.dwg

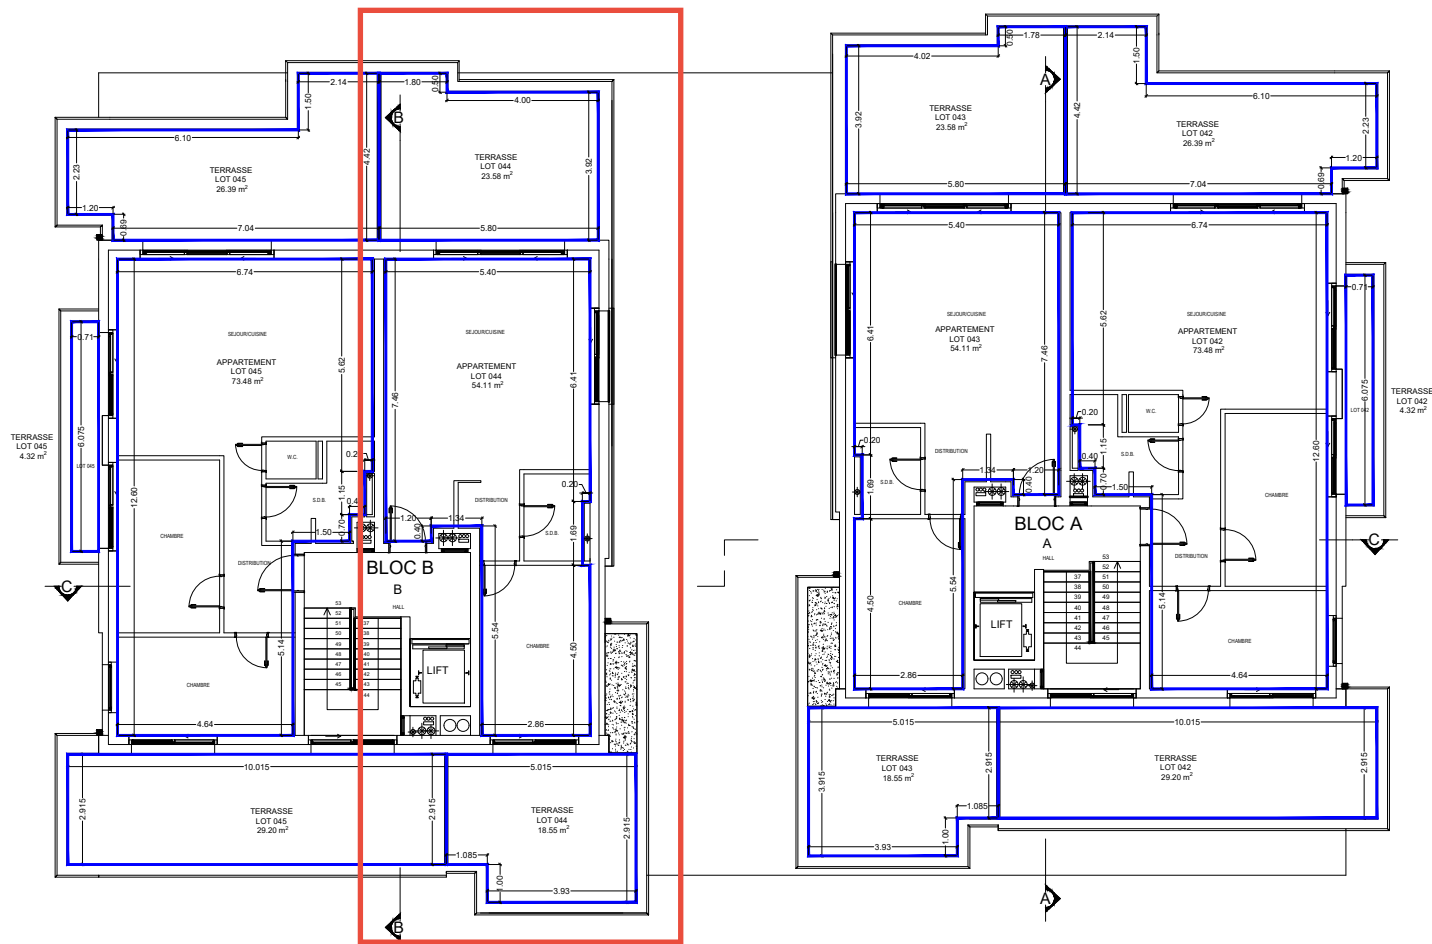


NIVEAU 02: ETAGE EN RETRAIT

CE PROJET CONCERNE UNIQUEMENT L'AUTORISATION DE BATIR.
 TOUTES EVALUATIONS D'ORDRE STATIQUE CONCERNANT LE BATIMENT LUI MEME, SON ASSISE AINSI QUE SES AMENAGEMENTS EXTERIEURS SONT A ETUDIER PAR DES INGENIEURS AGRES.
 TOUTES MESURES SONT A VERIFIER SUR SITE AVANT LE DEBUT DE L'EXECUTION.
 LA POSITION ET LE DIMENSIONNEMENT DE TOUTS LES RESEAUX EXISTANTS AINSI QUE DE LEUR RACCORDEMENT SONT A VERIFIER SUR SITE AVANT LE DEBUT DE L'EXECUTION.


ARCHITECTURE URBANISME ARCHITECTURE D'INTERIEUR ECOLOGIE



MAITRE DE L'OUVRAGE:		CAF IMMO
PROJET:		2 RESIDENCES AVEC SOUS-SOL COMMUN
SITUATION:		63-64 RUE DE LUXEMBOURG, STEINFORT
PHASE:	CADASTRE VERTICAL	ECHELLE: 1/100
FOUILLE:	PLAN ETAGE EN RETRAIT	N° PLAN:
FICHER:	2020 08 27_CADASTRE VERTICAL_MARTINHO_STEINFORT	DATE: 2020-08-27

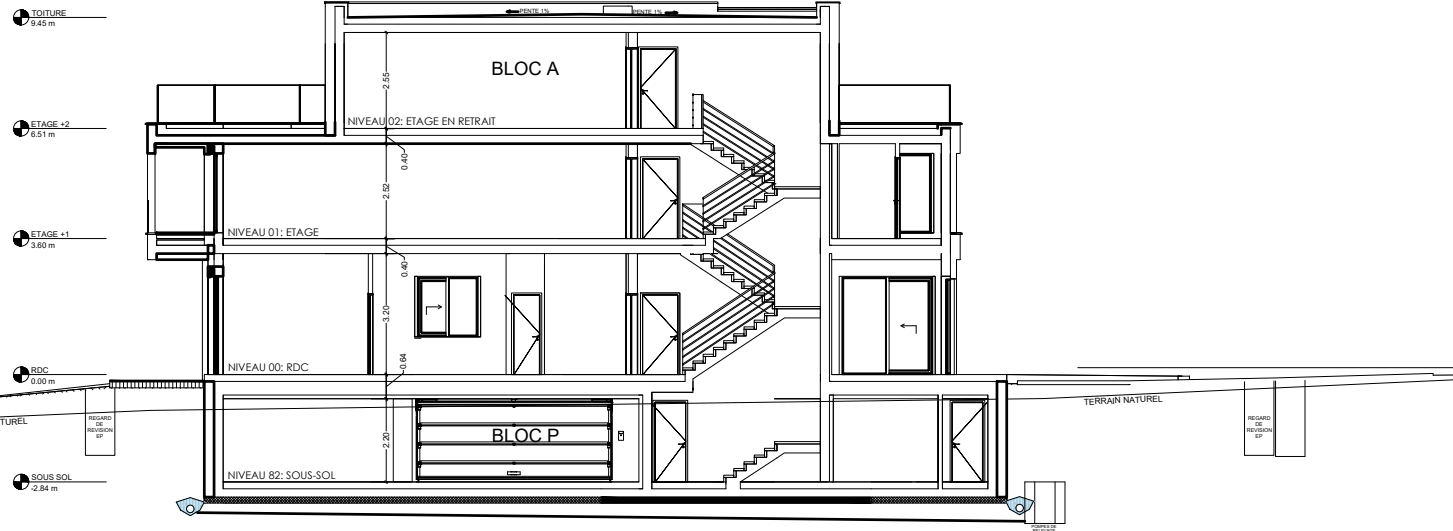

COUPE A

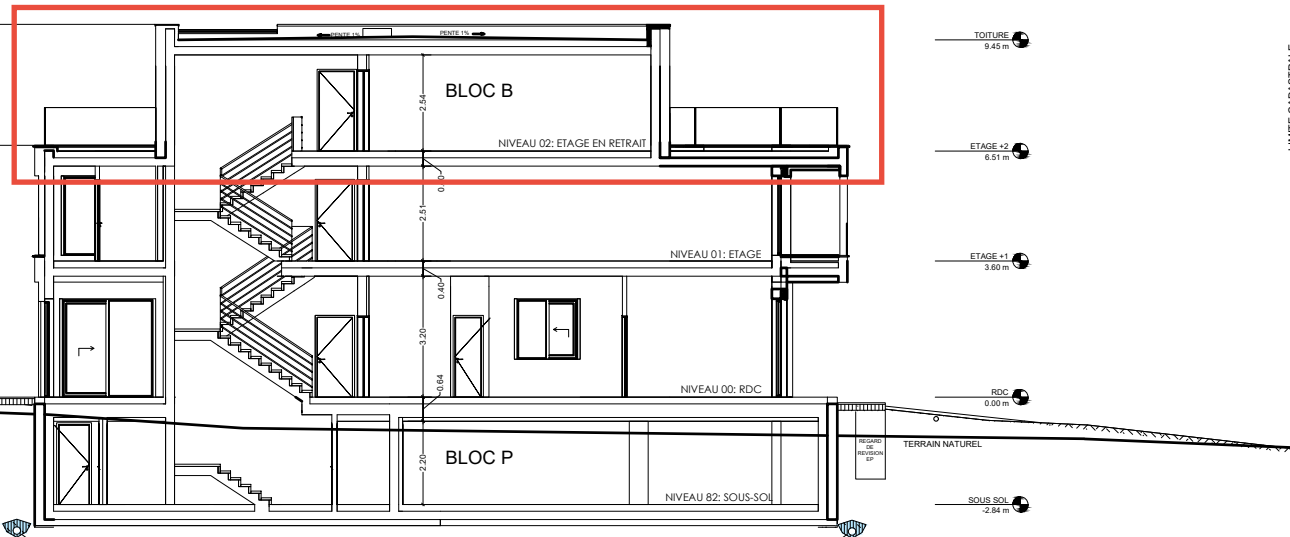


COUPE B

CE PROJET CONCERNE UNIQUEMENT L'AUTORISATION DE BATIR.
 TOUTES EVALUATIONS D'ORDRE STATIQUE CONCERNANT LE BATIMENT LUI MEME, SON ASSISE AINSI QUE SES AMENAGEMENTS EXTERIEURS SONT A ETUDIER PAR DES INGENIEURS AGRES.
 TOUTES MESURES SONT A VERIFIER SUR SITE AVANT LE DEBUT DE L'EXECUTION.
 LA POSITION ET LE DIMENSIONNEMENT DE TOUS LES RESEAUX EXISTANTS AINSI QUE DE LEUR RACCORDEMENT SONT A VERIFIER SUR SITE AVANT LE DEBUT DE L'EXECUTION.

ARCHITECTURE URBANISME ARCHITECTURE D'INTERIEUR ECOLOGIE



MAITRE DE L'OUVRAGE:		CAF IMMO
PROJET:		2 RESIDENCES AVEC SOUS-SOL COMMUN
SITUATION:		63-64 RUE DE LUXEMBOURG, STEINFORT
PHASE:	CADASTRE VERTICAL	EGHELLE 1/100
ROUPE:	COUPES A ET B	100 P.C.M.
FICHER:	2020 08 27_CADASTRE VERTICAL_MARTINHO_STEINFORT	DATE : 2020-08-27

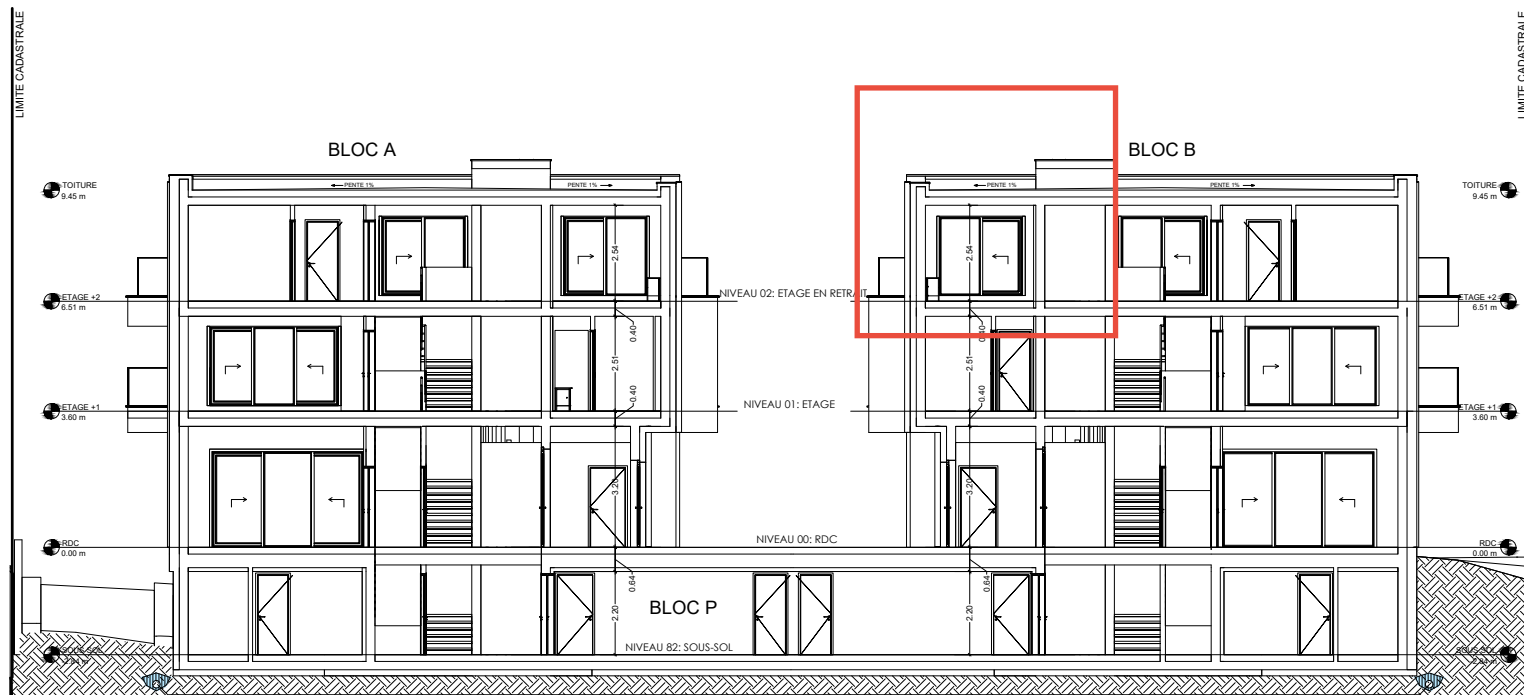

COUPE C

CE PROJET CONCERNE UNIQUEMENT L'AUTORISATION DE BATIR.
 TOUTES EVALUATIONS D'ORDRE STATIQUE CONCERNANT LE BATIMENT LUI MEME, SON ASSISE AINSI QUE SES AMENAGEMENTS EXTERIEURS SONT A ETUDIER PAR DES INGENIEURS AGRES.
 TOUTES MESURES SONT A VERIFIER SUR SITE AVANT LE DEBUT DE L'EXECUTION.
 LA POSITION ET LE DIMENSIONNEMENT DE TOUTS LES RESEAUX EXISTANTS AINSI QUE DE LEUR RACCORDEMENT SONT A VERIFIER SUR SITE AVANT LE DEBUT DE L'EXECUTION.

ARCHITECTURE URBANISME ARCHITECTURE D'INTERIEUR ECOLOGIE

NDM
ARCHITECTURA

179, ROUTE D'ESCH, L-1471 LUXEMBOURG - TEL. 452780 FAX 452775
 AUTORISATION D'ETABLISSEMENT ARCHITECTE N.10944 - AUTORISATION D'ETABLISSEMENT URBANISME/AMENAGEUR N. 00180441

MAITRE DE L'OUVRAGE:		CAF IMMO	
PROJET:		2 RESIDENCES AVEC SOUS-SOL COMMUN	
SITUATION:		63-64 RUE DE LUXEMBOURG, STEINFORT	
PHASE	CADASTRE VERTICAL		EGHELLE 1/100
NOIE A	COUPE C		10/100
FICHER	2020 08 27_CADASTRE VERTICAL_MARTINHO_STEINFORT	DATE : 2020-08-27	6 / 6

ARCHITECTE MAITRE DE L'OUVRAGE

I:\2020\projets\cadastre\vertical\2020_08_27_cadastre_vertical_steinfort.dwg
 20200827_08_27_cadastre_vertical_steinfort.dwg