


Sous sol - hauteur plaf. 2,0 m

Terrasse / 14 m²

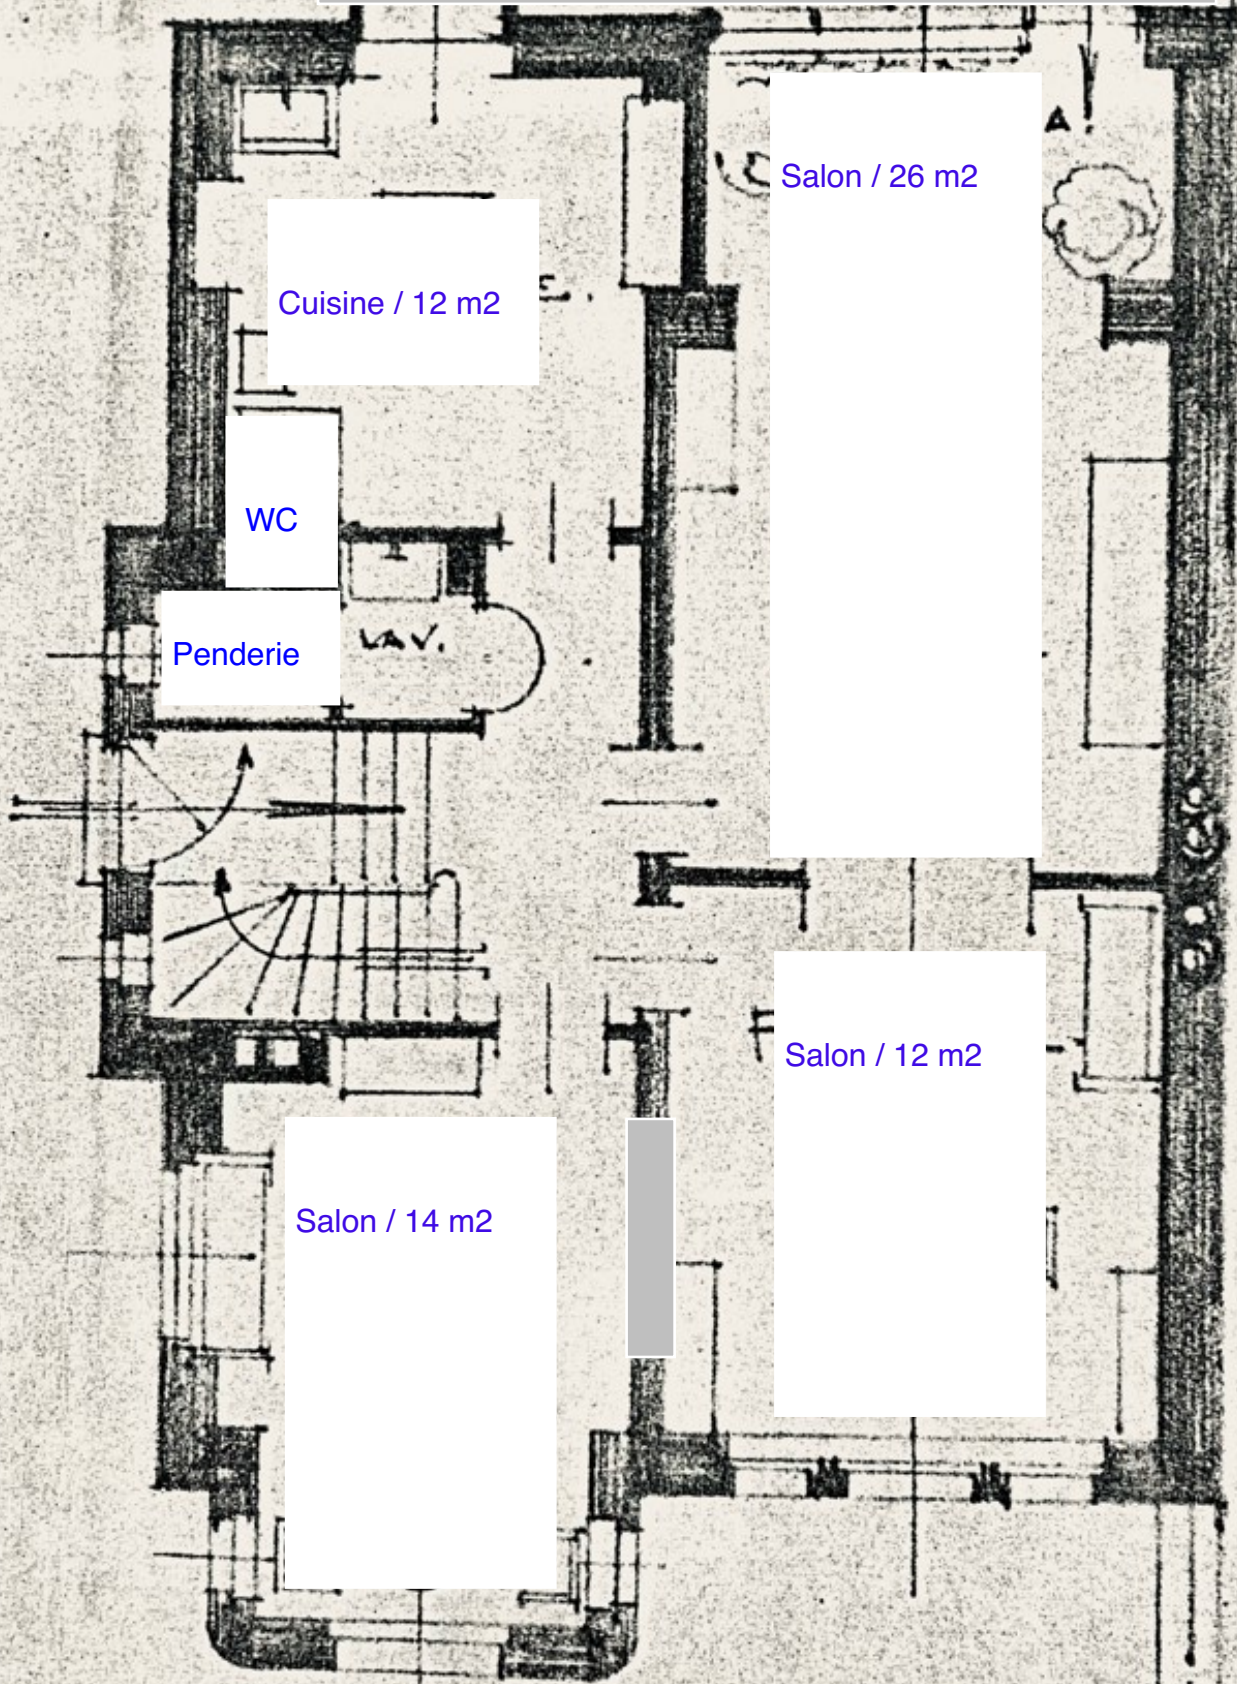

Salon / 26 m²

Cuisine / 12 m²

WC

Penderie

LAV.

Salon / 12 m²

Salon / 14 m²

Rez de chaussée - hauteur plaf. 3.3 m

AN DU REZ-DE-CHAUSSEE


Jcor

200
berq

Président,

Seaskafte

LOXISY. 2210

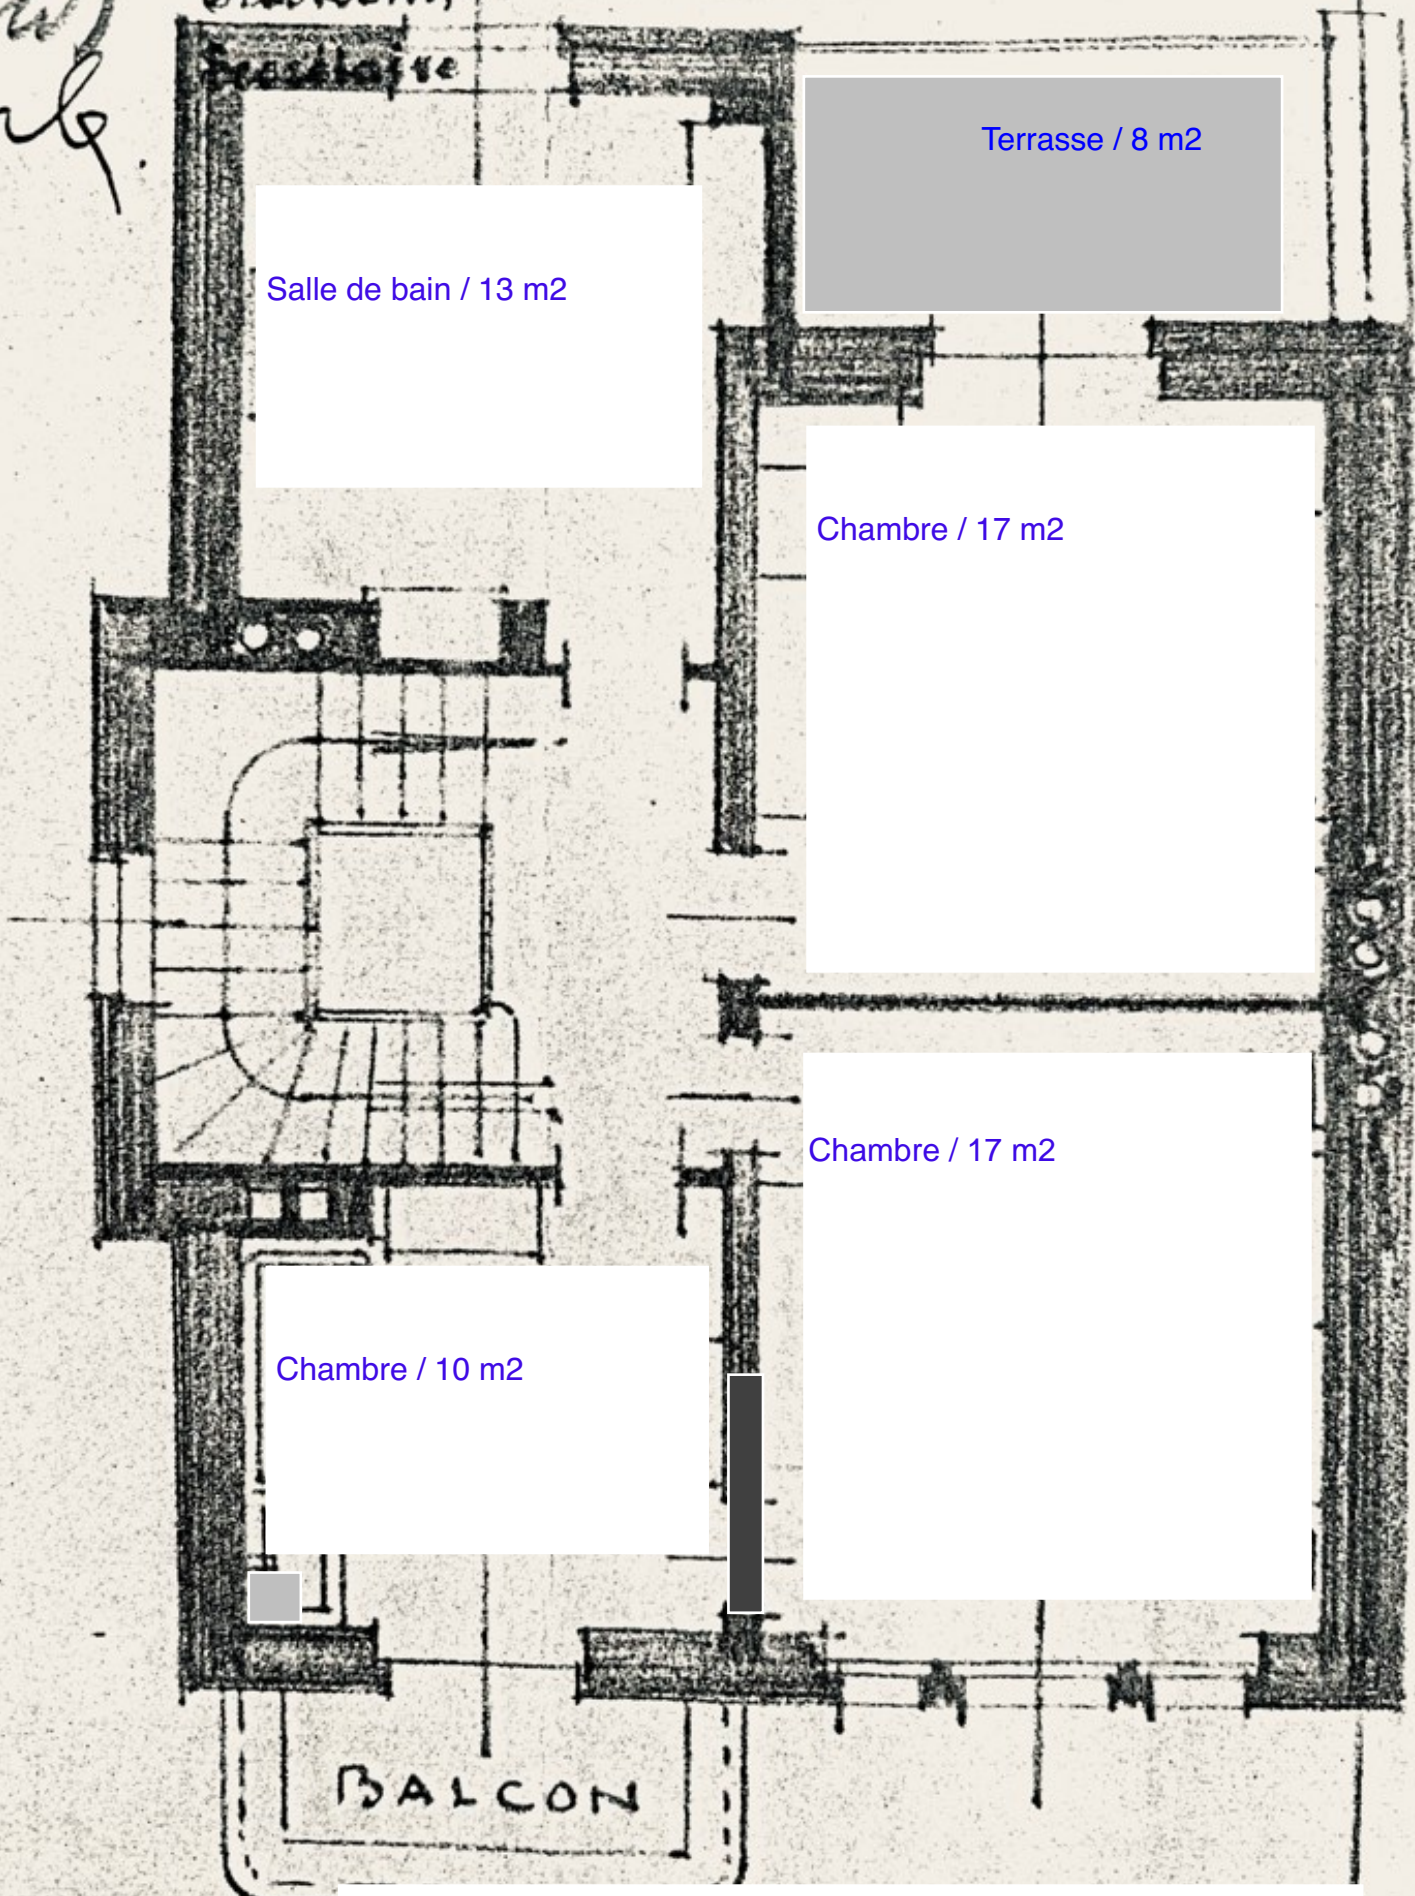

Salle de bain / 13 m2

Terrasse / 8 m2

Chambre / 17 m2


Chambre / 17 m2

Chambre / 10 m2

BALCON

1er étage - hauteur plaf. 3.3 m

9 . . .

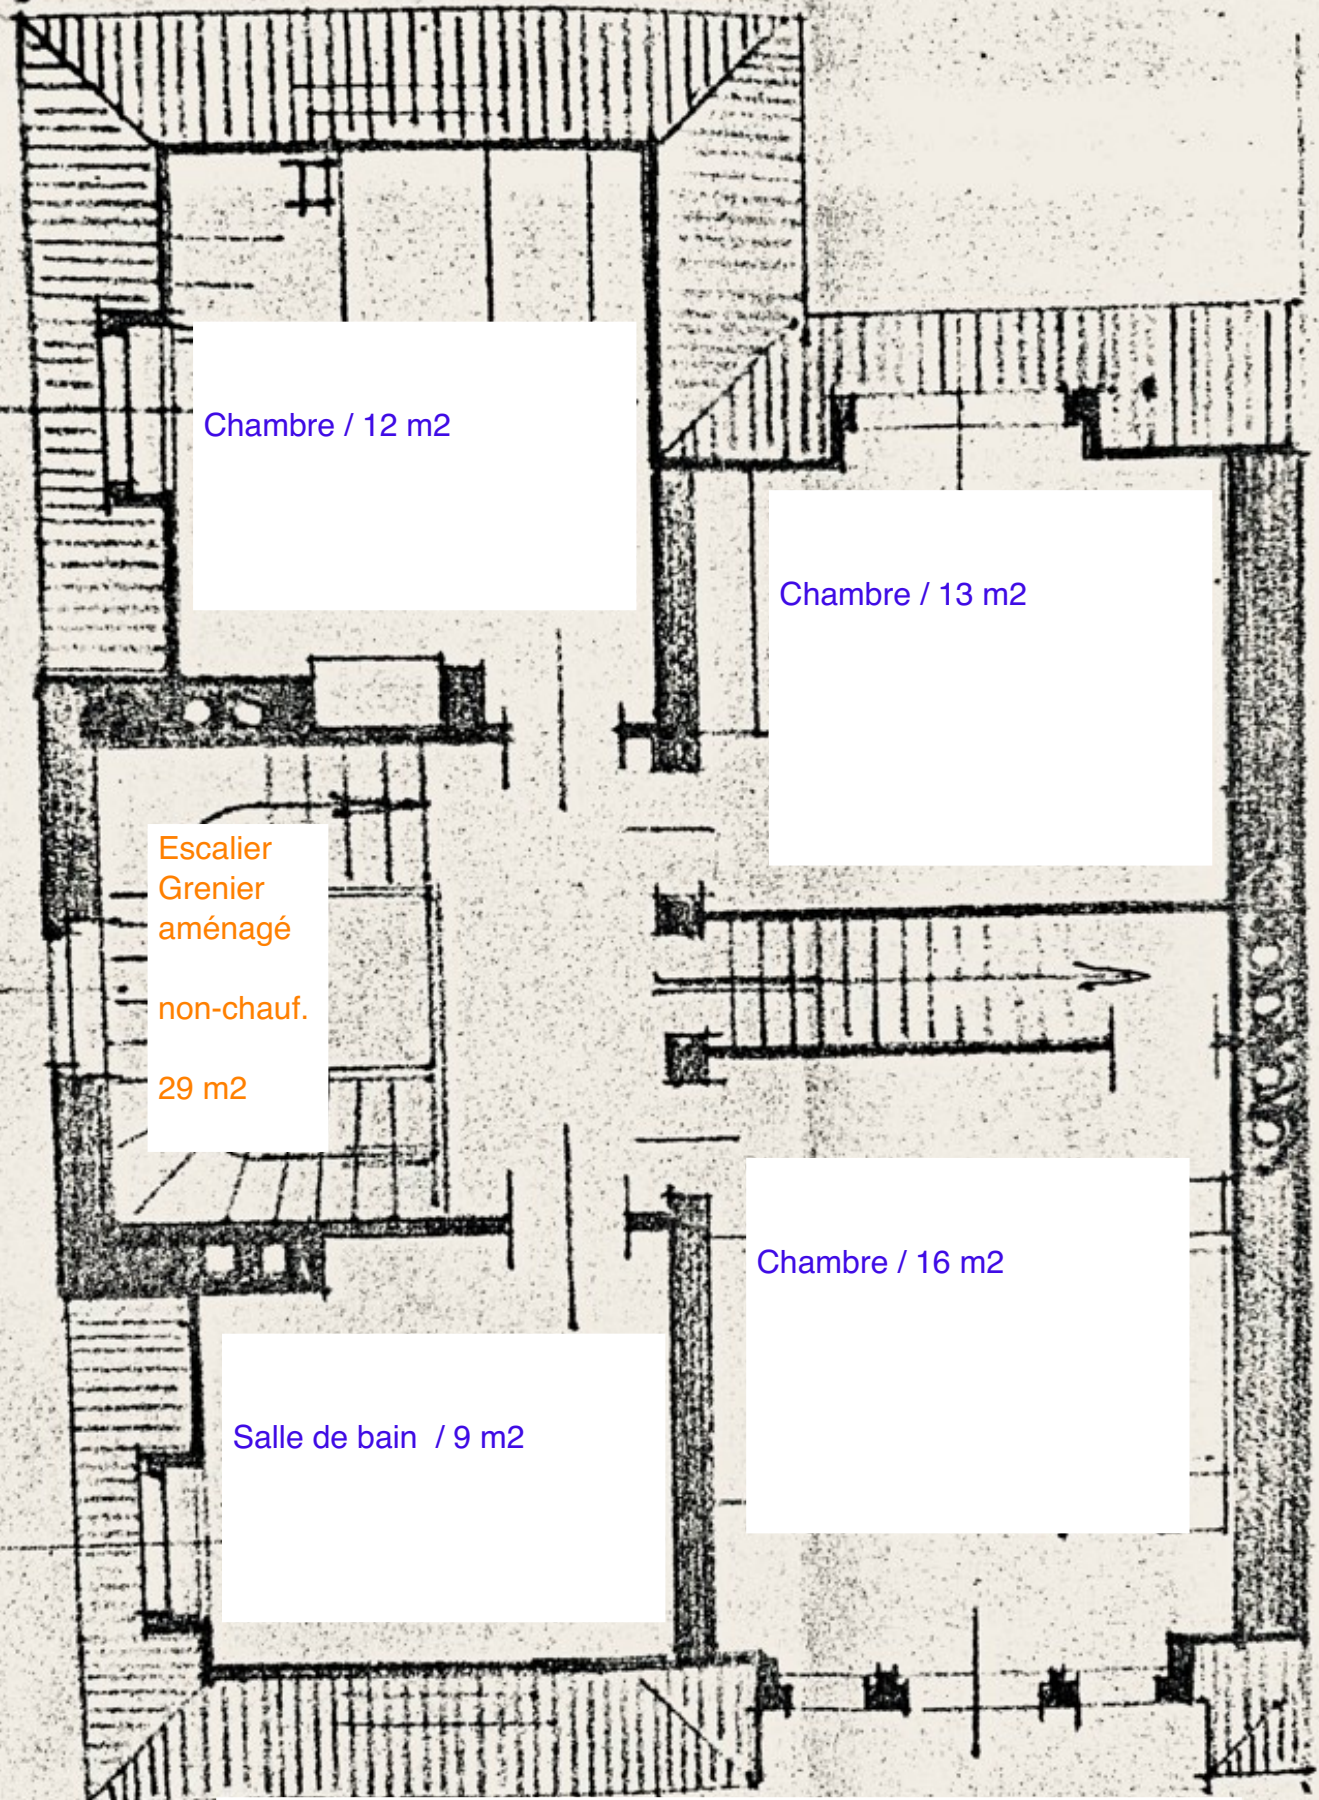

Chambre / 12 m2

Chambre / 13 m2

Escalier
Grenier
aménagé
non-chauf.
29 m2

Chambre / 16 m2

Salle de bain / 9 m2

2ème étage - hauteur plaf. 2.8 m