


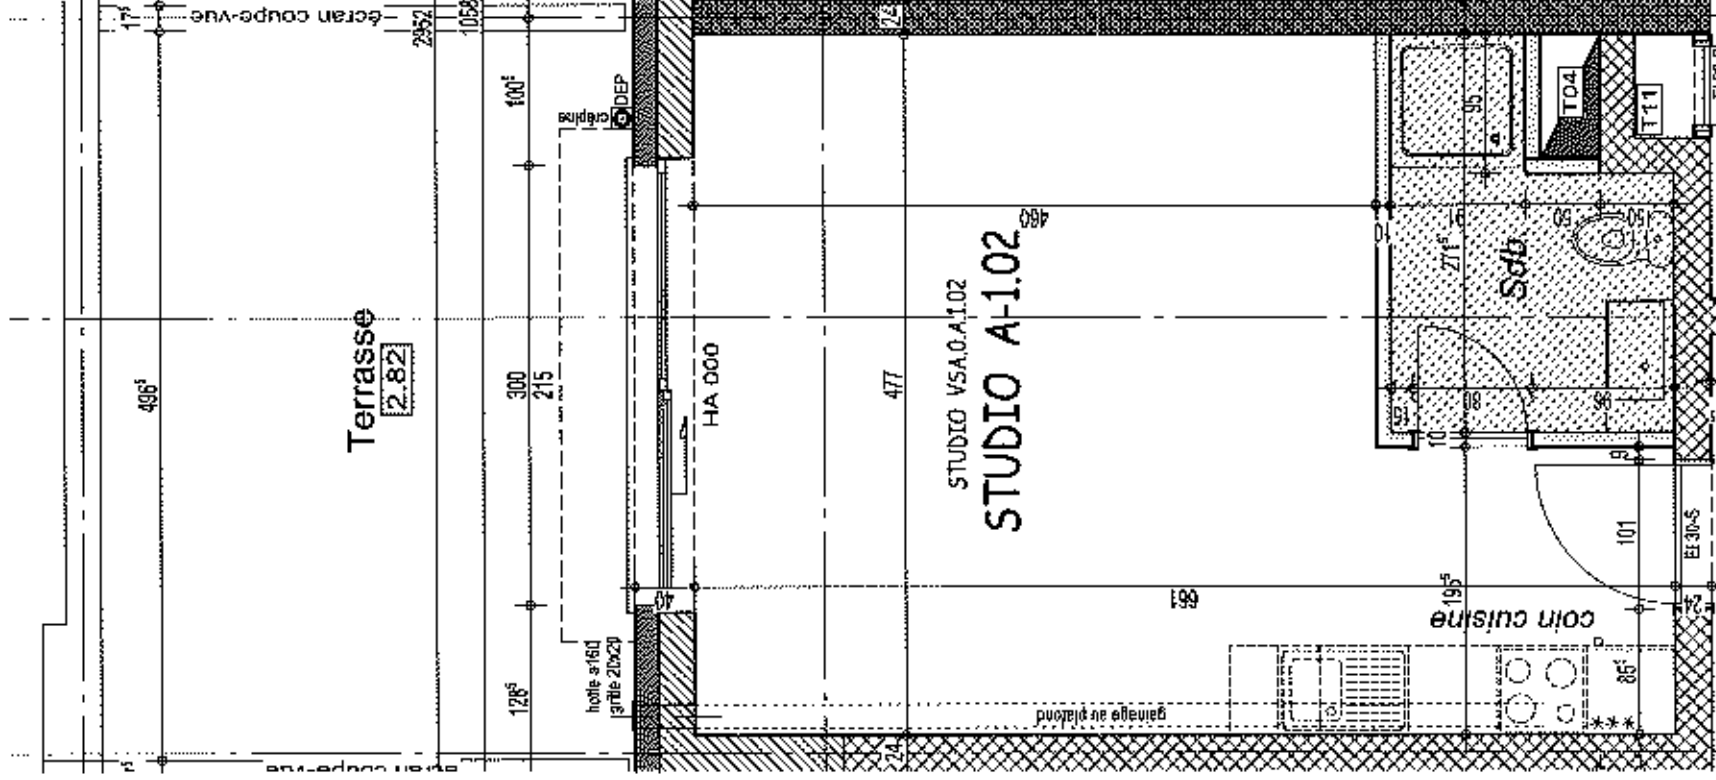

BON POUR ACCORD ET EXECUTION

Le client
Nom : Mr. & Mme. LAMOLLE

mentionner "lu et approuvé", date et signature

Pour THOMAS & PIRON

Nom du conseiller

date et signature

SOCIETE INTERNATIONALE
ARCHITECTURE S.A.

Tel: +32.81.22.82.20 Fax: +32.81.22.12.72

TOULOUSE, FRANCE

La solution des plans correspond aux dimensions entre surfaces brutes et ne prend pas en compte les espacements des revêtements tels que
carrelage, plâtre, plâtrage, etc. Les dimensions des chapes nécessaires
Tout aménagement de mobilier est réservé aux plans à titre indicatif.
Seuls le cahier des charges et les spécifications éventuelles aux composants de verre sont à prendre en compte.

Date

09/09/09 00 ARC BON POUR EXECUTION

14/04/2010 01 ARC SUPPRESSION parterres terrasse

G.D.L.
Résidence Allait
21109 rue Marie Curie
L-1049 STRASSEN

Belgique
Rue de la 1ère Armée Américaine, 63
B-5100 WEFION

Unité: STUDIO A-1.02

Immeuble:
RESIDENCE IWA (bloc A)

Val Saint André
à Luxembourg

N° dossier: MR-01080277

N° plan: 1712

Code TPA: Q.A.1.02

Surface: m²

Echelle: 1/50