APPARTEMENT 04

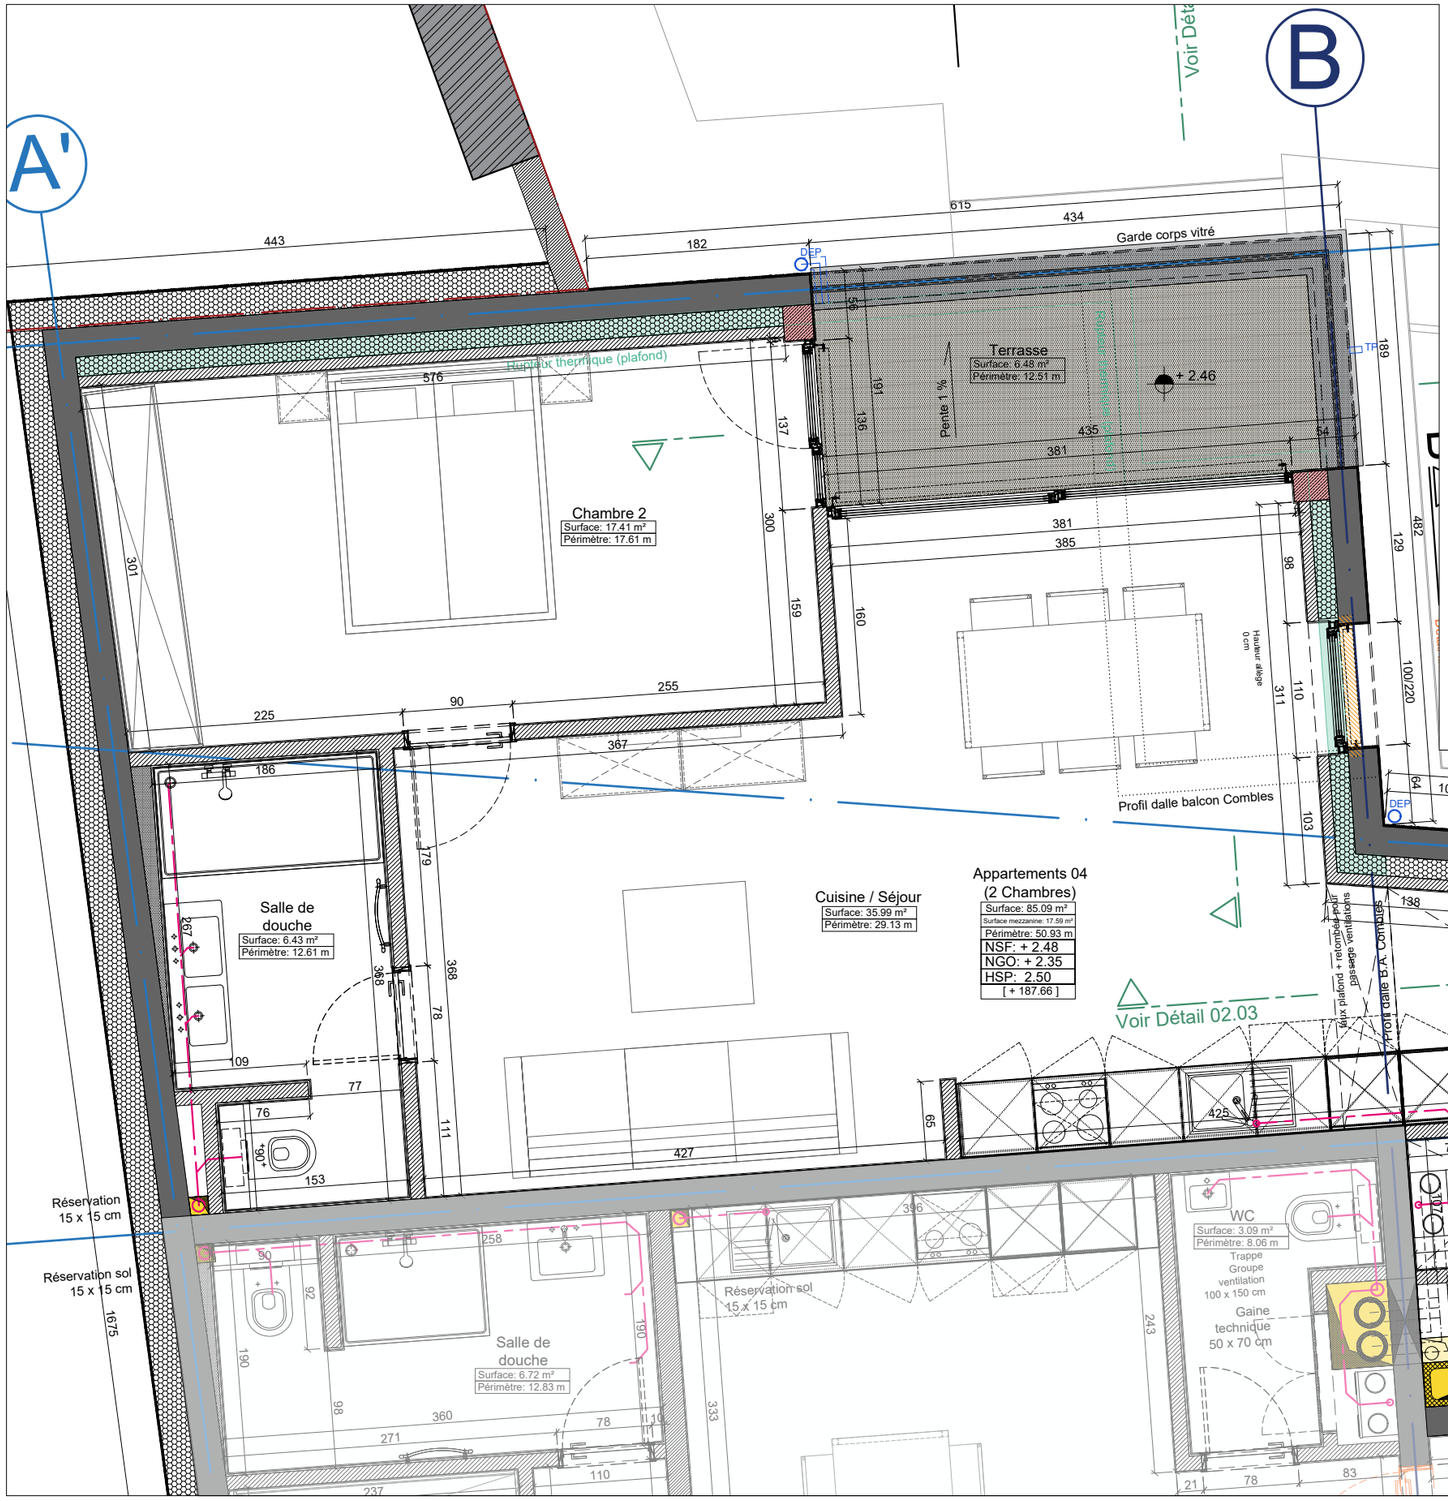

MEZZANINE

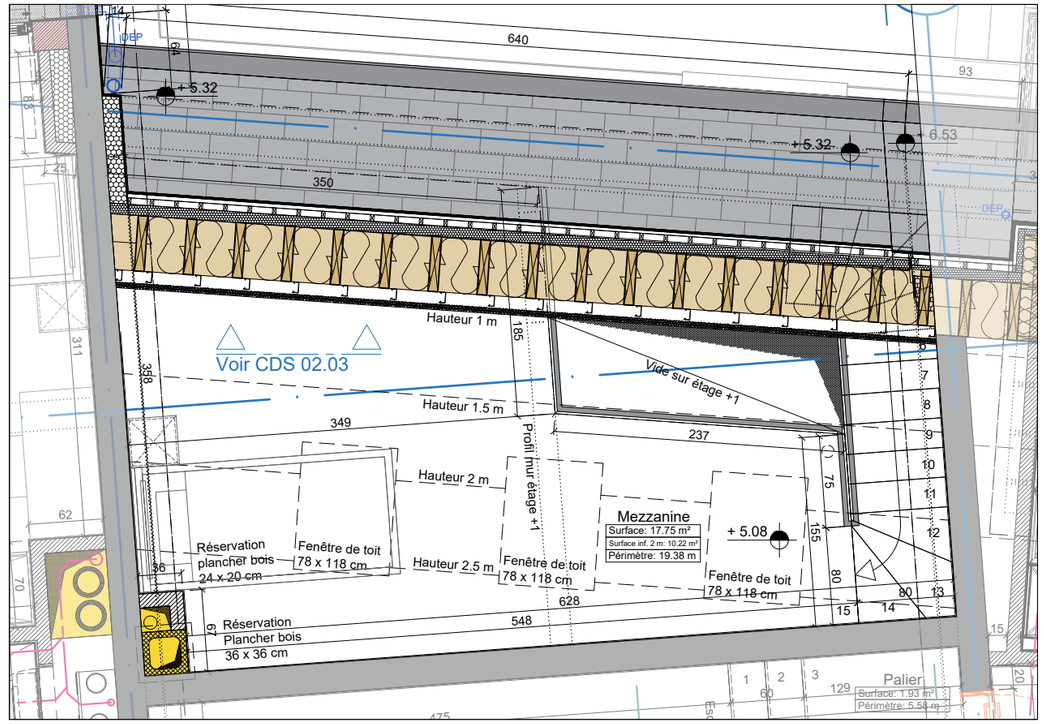

SOPI CONCEPT
CONSTRUCTION / RENOVATION

70, Rue Romain Fandel
L - 4149 SCHIFFLANGE
tél. (+352) 26 57 80-1
info@sopiconcept.lu

Autorisation: 10053656/0
RCS: n° B194193
TVA: n° LU27440619
Matricule: 2015 2200 820

NOTE IMPORTANTE

CHAQUE NOUVELLE VERSION OU REVISION DE CE PLAN (NOUVEL INDICE) ANNULE ET REMPLACE TOUS LES PLANS PRECEDENTS.
L'ENTREPRENEUR CHARGE DE L'EXECUTION DES TRAVAUX EST TENU DE CONTROLER TOUTES LES COTES ET VERIFIER TOUTES LES MESURES SUR CHANTIER AVANT EXECUTION DES TRAVAUX.
IL DEVRA SIGNALER SANS DELAI A SOPI CONCEPT TOUTE DIFFERENCE CONSTATEE, MEME SI CETTE DERNIERE NE SERAIT QUE MINEURE.

LEGENDE

- Béton armé
- Cloison maçonnée
- Isolation thermique
- Terrain
- Ouvrage spécifique
- Chape
- Revêtement de sol
- Empierrement
- Existant
- NSF: Niveau Sol Fini
- NGO: Niveau Gros oeuvre
- HSP: Hauteur sous plafond
- Bouche de pulsion
- Bouche d'extraction

PROJET

Résidence 6 appartements
6-8, rue Wiltheim
L-5465 WALDBREDIMUS

N° de dossier 2018-086
Nom du fichier \\sopfs02\data\sopiconcept\technique\chantiers en cours\2018-086 mangen - waldbredimus immeuble à 6 appartements\plans\plans d'execution\2018_086_appartements.dwg

OBJET

Plan d'aménagement

Niveau	ETAGE +1
Echelle	1/50
Date	18/02/2020

2018-086 APPART. 04