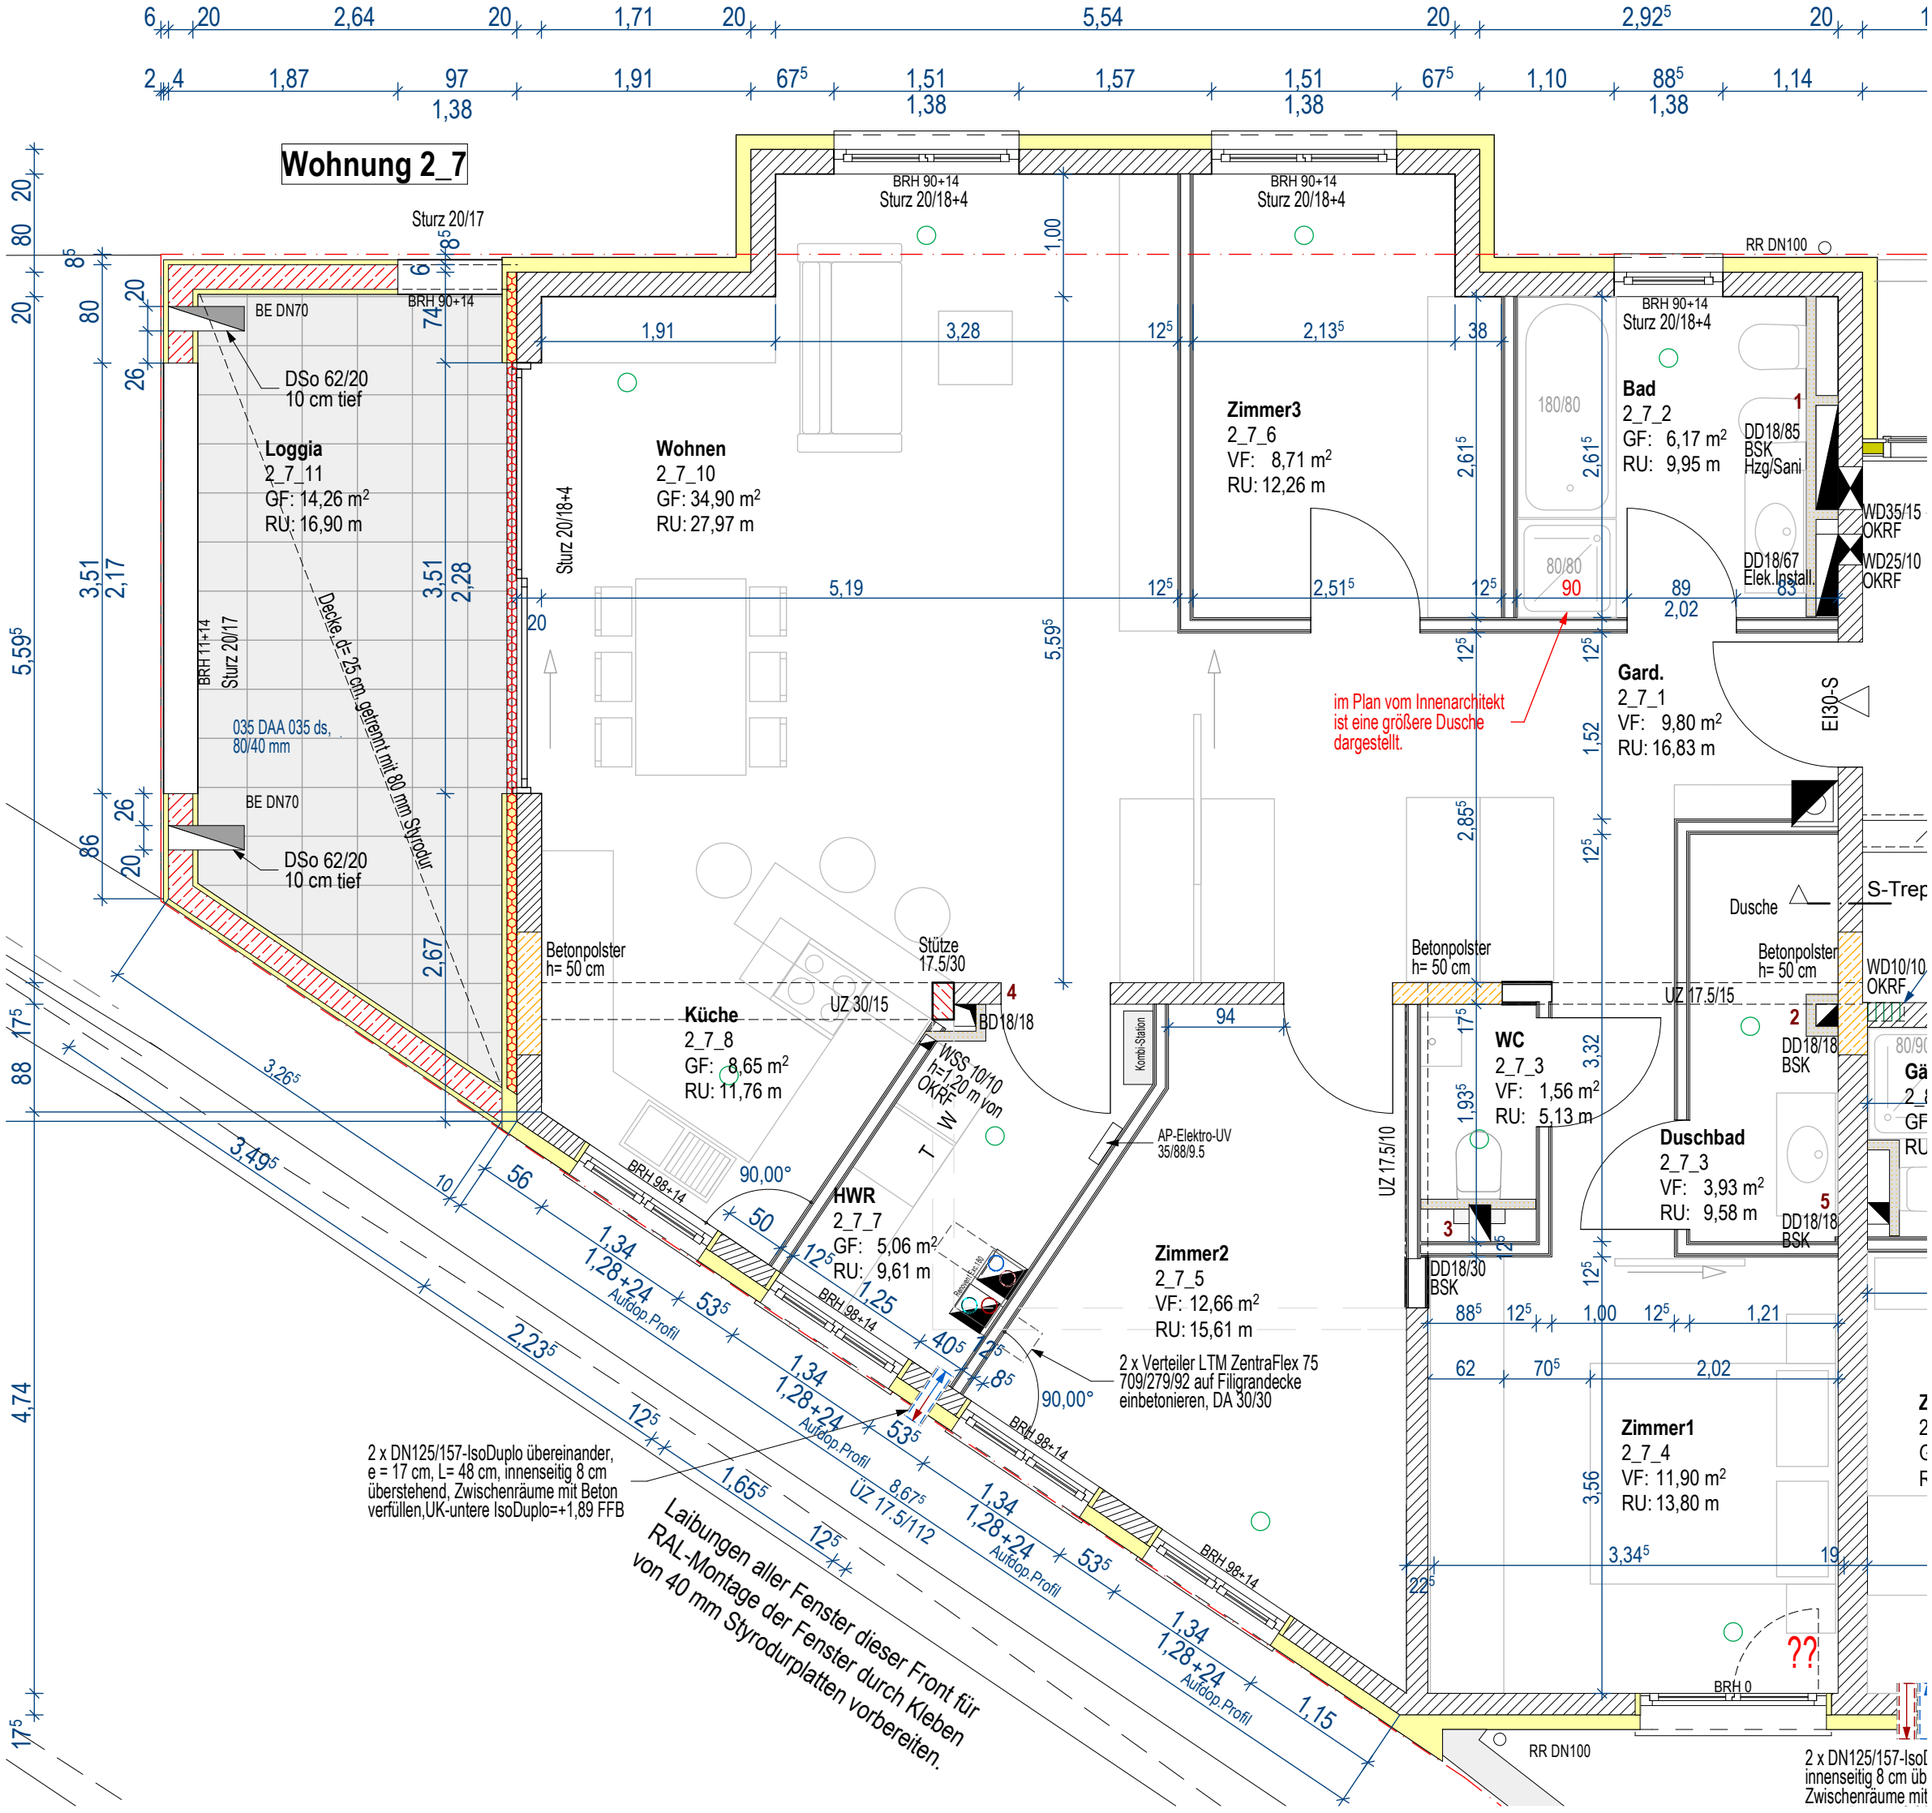
Wohnung 2_7
Loggia
2_7_11
GF: 14,26 m²
RU: 16,90 m
Wohnen
2_7_10
GF: 34,90 m²
RU: 27,97 m
Zimmer3
2_7_6
VF: 8,71 m²
RU: 12,26 m
Bad
2_7_2
GF: 6,17 m²
RU: 9,95 m
Gard.
2_7_1
VF: 9,80 m²
RU: 16,83 m
Küche
2_7_8
GF: 8,65 m²
RU: 11,76 m
HWR
2_7_7
GF: 5,06 m²
RU: 9,61 m
Zimmer2
2_7_5
VF: 12,66 m²
RU: 15,61 m
WC
2_7_3
VF: 1,56 m²
RU: 5,13 m
Duschbad
2_7_3
VF: 3,93 m²
RU: 9,58 m
Zimmer1
2_7_4
VF: 11,90 m²
RU: 13,80 m
Decke, d= 25 cm, getrennt mit 80 mm Styrodur
im Plan vom Innenarchitekt ist eine größere Dusche dargestellt.
2 x DN125/157-IsoDuplo übereinander, e = 17 cm, L= 48 cm, innenseitig 8 cm überstehend, Zwischenräume mit Beton verfüllen,UK-untere IsoDuplo=+1,89 FFB
2 x Verteiler LTM ZentraFlex 75 709/279/92 auf Filigrandecke einbetonieren, DA 30/30
Laibungen aller Fenster dieser Front für RAL-Montage der Fenster durch Kleben von 40 mm Styrodurplatten vorbereiten.