

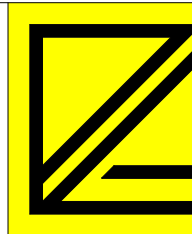


G	08.05.2025	maj selon RV avec COM du 07.05.2025 / out		
F	05.05.2025	maj selon courrier COM du 09.04.2025		
E	27.02.2025	OUT demande AUT		
D	17.02.2025	maj selon stabilité recu par mail le 20.02.2025		
C	17.02.2025	maj selon remarques MO par mail du 13.02.2025		
B	11.02.2025	maj selon RV du 11.02.2025 avec MO		
A	04.02.2025	maj selon RV du 30.01.2025 avec MO		
PROJET				
4 maisons unifamiliales jumelées				
rue Dicks / rue de la Sûre L-9161 Ingeldorf				
N° CADASTRAL: 458/2142, 458/2143, 458/2144, 458/2145				
PAUL GZELLA s.à r.l.				
BUREAU D'ARCHITECTURE				
51 route d'Arion L-8009 STRASSEN				
TEL: 263 00 162 E-MAIL: helio@gzella-architecte.lu				
☐ LEVEE		☐ AVANT-PROJET	☒ AUTORISATION	☐ EXECUTION
MAITRE DE L'OUVRAGE		SIGNATURE CLIENT		
BOURG SA		SIGNATURE ARCHITECTE		
152A, route d'Arion L-8010 Strassen				
PLAN		N° DU PLAN - INDEX		
REZ-DE-CHAUSSEE Lot4		40 - G		
DATE: 19.12.2024	ECHELLE: 1:100, 1:200, 1:50	DOSSIER		
DESSINE: ys / pg		546/24		
CHAQUE REVISION ANNULE LES PRECEDENTS				
Ce plan ne peut être transmis à un tiers sans l'autorisation de l'auteur				
Ce plan ne peut être reproduit, même partiellement, sous toute forme que se soit				
(photocopie, décalque, ou tout autre procédé) sans l'autorisation de l'auteur				
TOUTES LES COTES SONT A CONTROLER PAR L'ENTREPRISE, TOUTE DIFFERENCE EST A				
SIGNALER SANS DELAI A L'ARCHITECTE				
POUR LES OUVRAGES STATIQUES CONSULTEZ LES PLANS D'INGENIEURS				
DATE D'IMPRESSION: 09.05.2025				

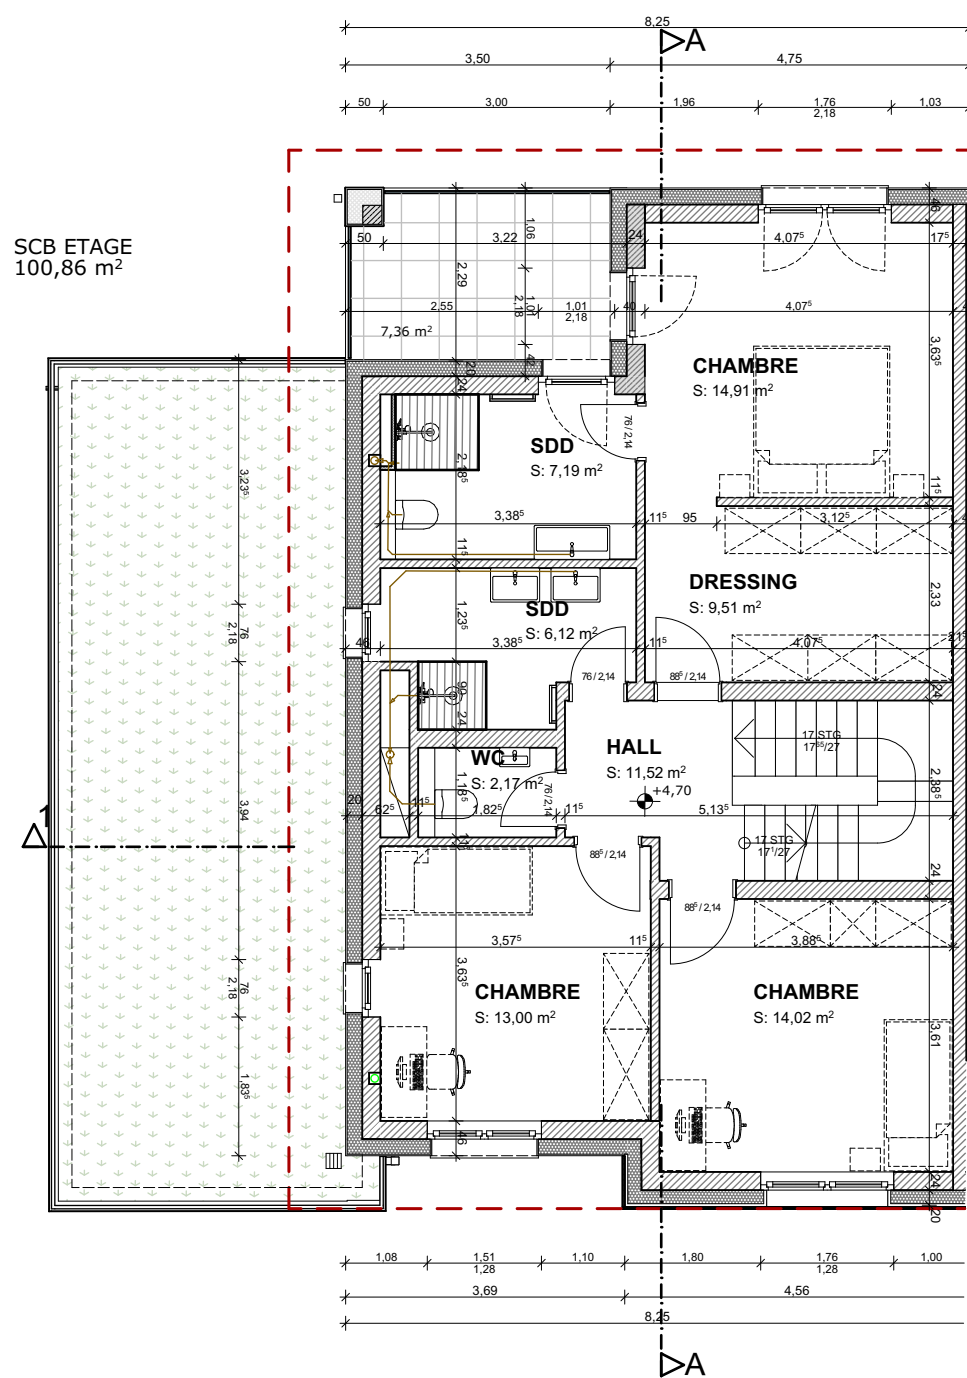

ETAGE

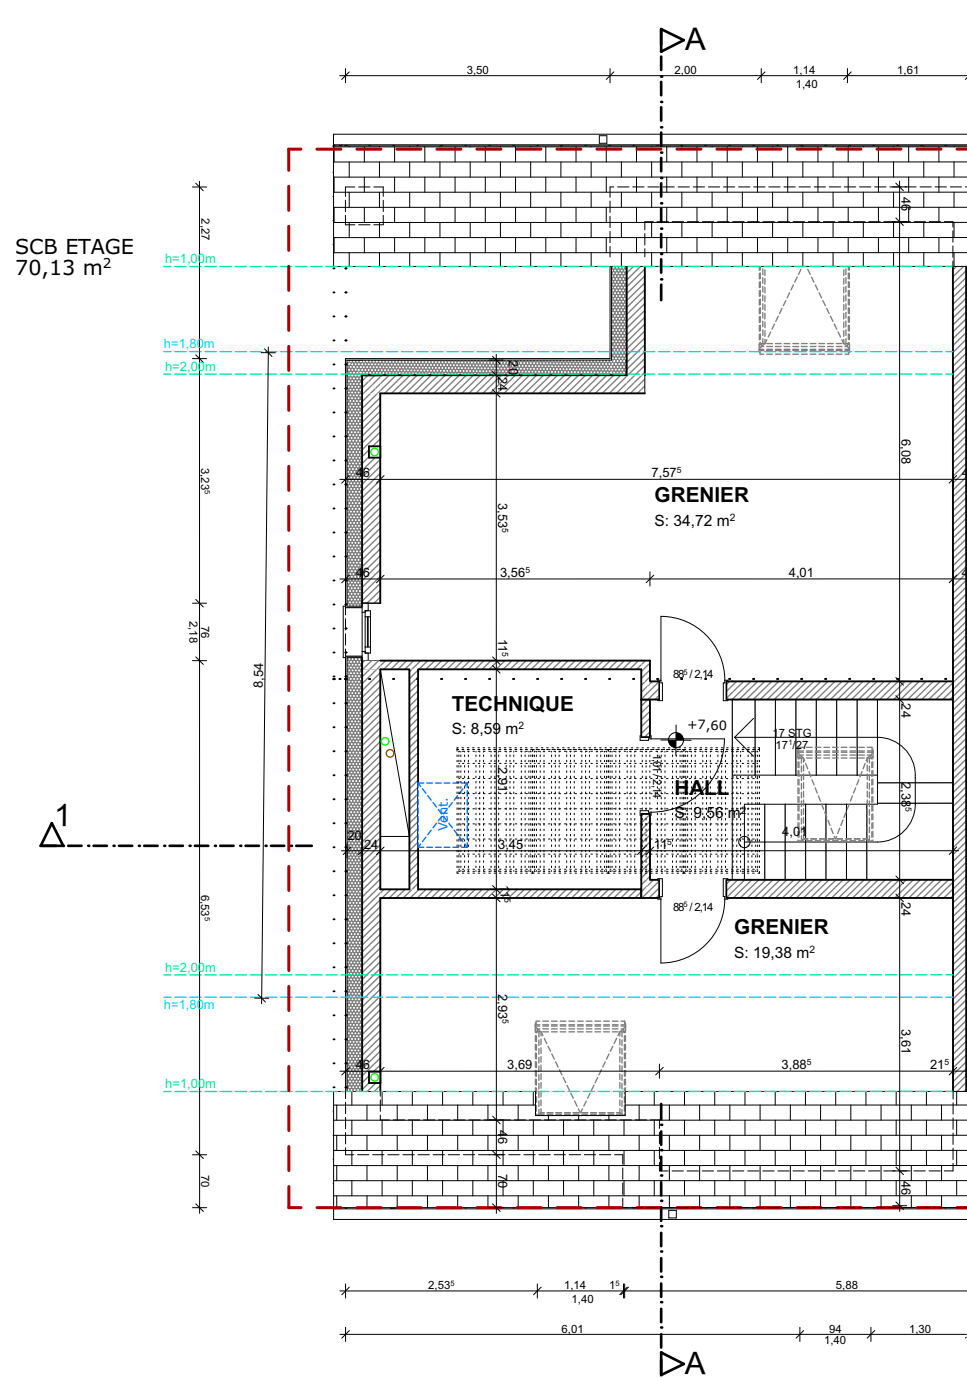

COMBLES

G	08.05.2025	maj selon RV avec COM du 07.05.2025 / out
F	05.05.2025	maj selon courrier COM du 09.04.2025
E	27.02.2025	OUT demande AUT
D	17.02.2025	maj selon stabilite recu par mail le 20.02.2025
C	17.02.2025	maj selon remarques MO par mail du 13.02.2025
B	11.02.2025	maj selon RV du 11.02.2025 avec MO
A	04.02.2025	maj selon RV du 30.01.2025 avec MO
PROJET		
4 maisons unifamiliales jumelées		
rue Dicks / rue de la Sûre L-9161 Ingeldorf		
N° CADASTRAL: 458/2142, 458/2143, 458/2144, 458/2145		
PAUL GZELLA s.à r.l. BUREAU D'ARCHITECTURE 51 route d'Arlon L-8009 STRASSEN TEL: 263 00 162 E-MAIL: helix@gzella-architecte.lu		
☐ LEVEE	☐ AVANT-PROJET	☒ AUTORISATION
MAÎTRE DE L'OUVRAGE		SIGNATURE CLIENT
BOURG SA 152A, route d'Arlon L-8010 Strassen		SIGNATURE ARCHITECTE
PLAN		N° DU PLAN - INDICE
ETAGE /COMBLES Lot4		41 - G
DATE: 19.12.2024		DOSSIER
DESSINE: ys / pg		546/24
CHAQUE REVISION ANNULE LES PLANS PRECEDENTS Ce plan ne peut être transmis à un tiers sans l'autorisation de l'auteur Ce plan ne peut être reproduit, même partiellement, sous toute forme que ce soit (photocopie, décalque, ou tout autre procédé) sans l'autorisation de l'auteur TOUTES LES COTES SONT A CONTROLER PAR L'ENTREPRISE. TOUTE DIFFERENCE EST A SIGNALER SANS DELAI A L'ARCHITECTE POUR LES OUVRAGES STATIQUES CONSULTEZ LES PLANS D'INGENIEURS		




FACADE RUE DICKS, LOT 4, SO




FACADE GAUCHE LOT 4, NE



FACADE JARDIN, LOT 4, NO

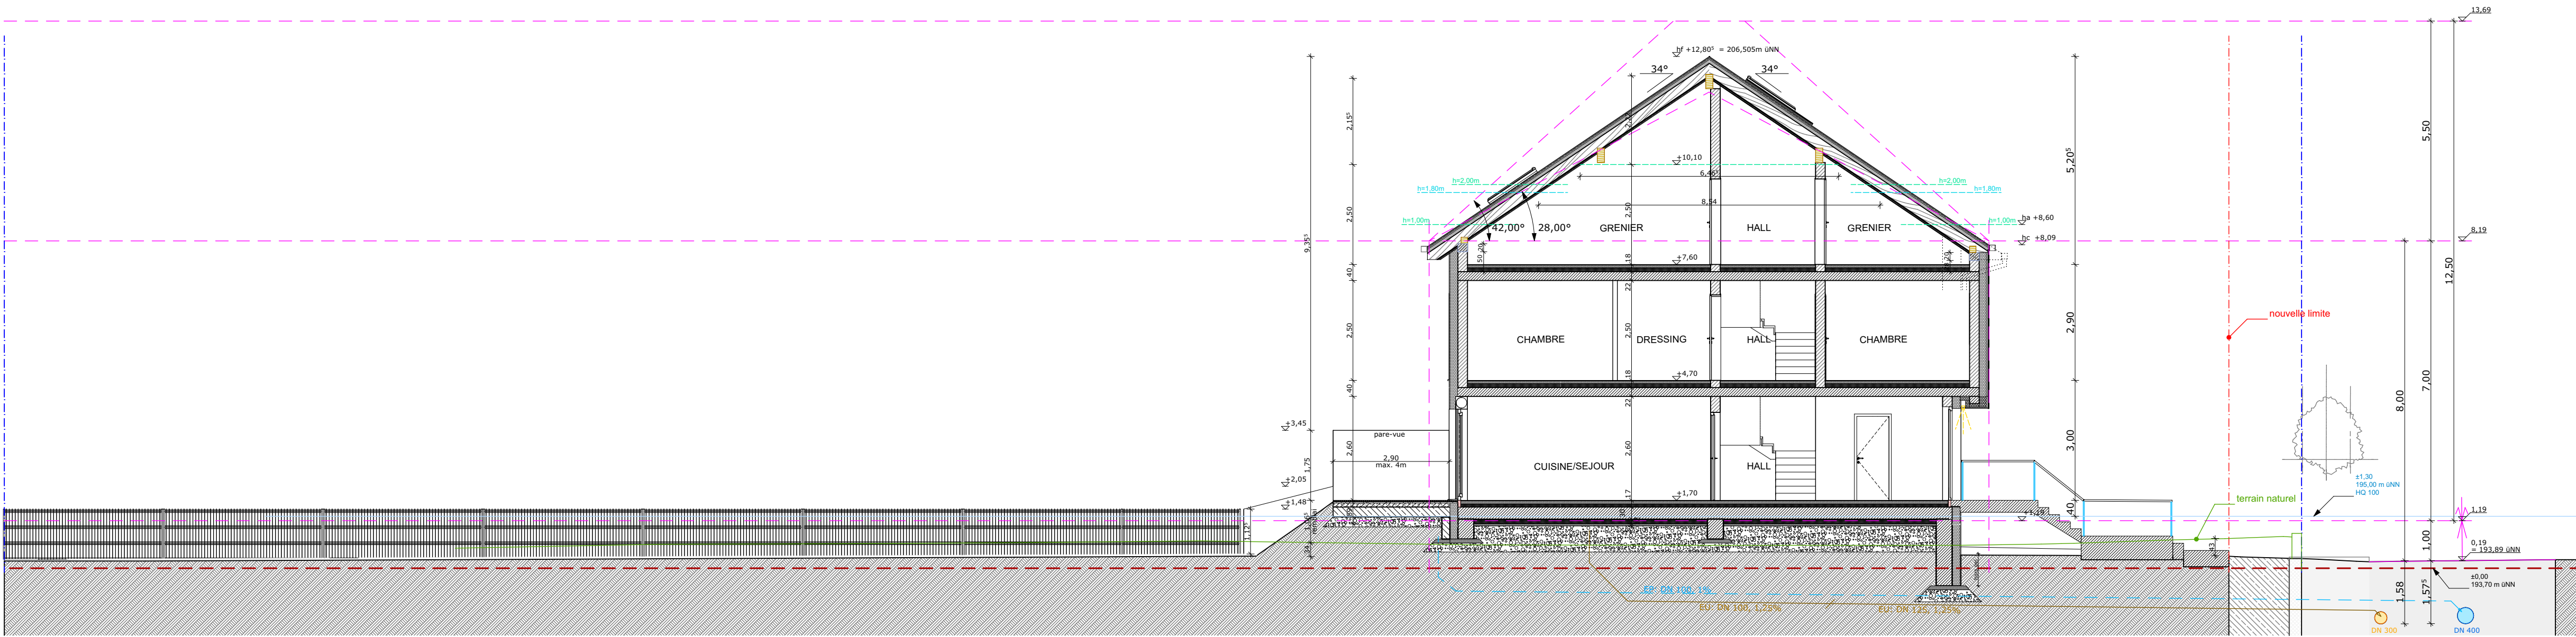


COUPE A - A , LOT 4

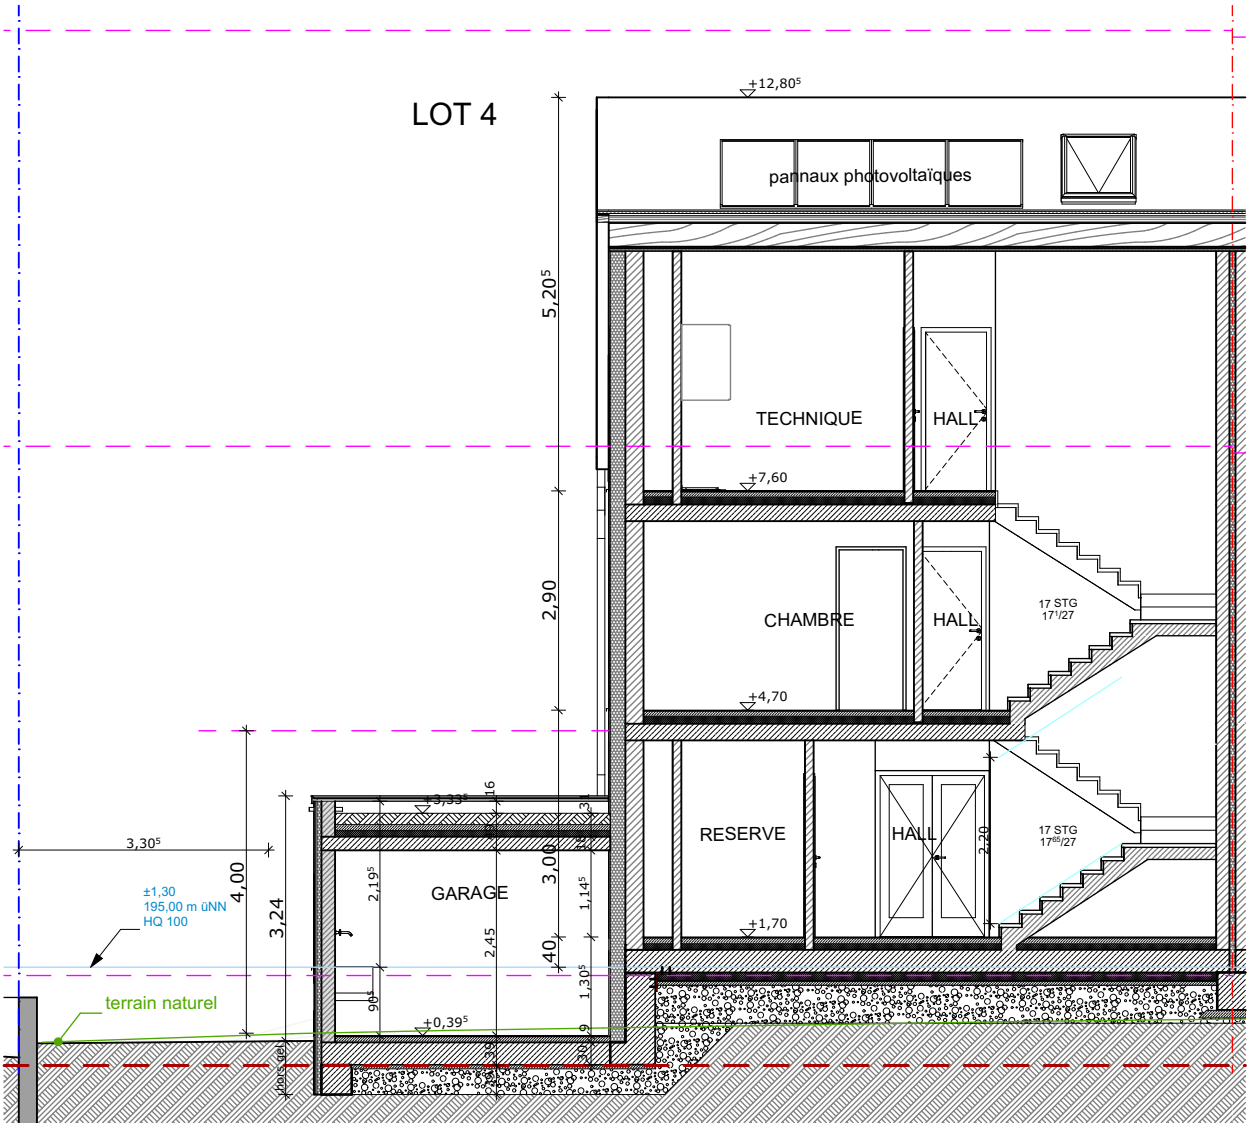

COUPE 1 - 1 , LOT 4

LISTE DES MATERIAUX

toits
tuiles grises
façades
Garages : revêtements bois horizontale
Maisons : parties en grès de Luxembourg et
crépi en couleur NCS S0500 N (blanc cassé)

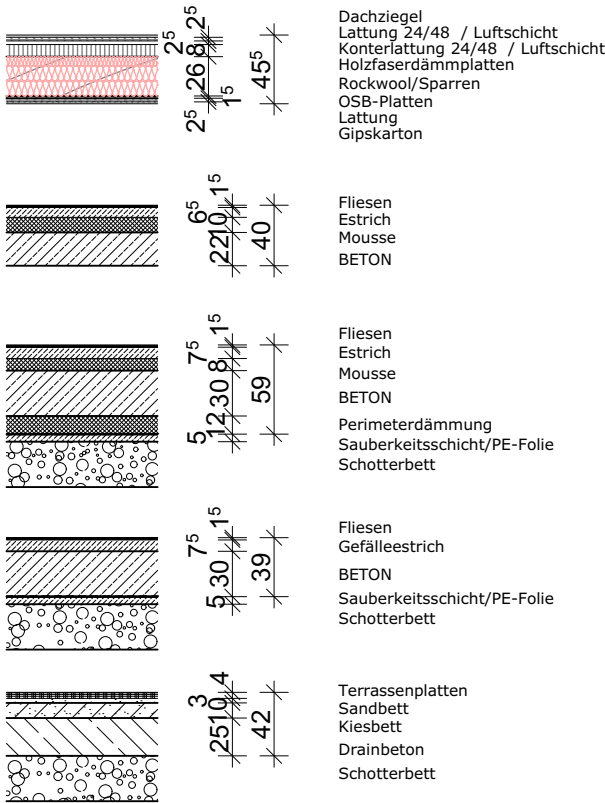

G	08.05.2025	maj selon RV avec COM du 07.05.2025 / out	
F	05.05.2025	maj selon courrier COM du 09.04.2025	
E	27.02.2025	OUT demande AUT	
D	17.02.2025	maj selon stabilite reçu par mail le 20.02.2025	
C	17.02.2025	maj selon remarques MO par mail du 13.02.2025	
B	11.02.2025	maj selon RV du 11.02.2025 avec MO	
A	04.02.2025	maj selon RV du 30.01.2025 avec MO	
PROJET			
4 maisons unifamiliales jumelées			
rue Dicks / rue de la Sûre L-9161 Ingeldorf			
N° CADASTRAL: 458/2142, 458/2143, 458/2144, 458/2145			
PAUL GZELLA s.à r.l. BUREAU D'ARCHITECTURE			
51 route d'Arion L-8009 STRASSEN			
TEL: 263 00 162 E-MAIL: helix@gzella-architecte.lu			
☐ LEVEE	☐ AVANT-PROJET	☒ AUTORISATION	☐ EXECUTION
MAITRE DE L'OUVRAGE		SIGNATURE CLIENT	
BOURG SA 152A, route d'Arion L-8010 Strassen		SIGNATURE ARCHITECTE	
PLAN		N° DU PLAN - INDICE	
FACADES/COUPES Lot4		42 - G	
DATE: 19.12.2024	ECHELLE: 1:100, 1:50	DOSSIER	
DESSINE: ys / pg		546/24	
CHAQUE REVISION ANNULE LES PLANS PRECEDENTS Ce plan ne peut être transmis à un tiers sans l'autorisation de l'auteur Ce plan ne peut être reproduit, même partiellement, sous toute forme que ce soit (photocopie, décalque, ou tout autre procédé) sans l'autorisation de l'auteur TOUTES LES COTES SONT A CONTROLER PAR L'ENTREPRISE. TOUTE DIFFERENCE EST A SIGNALER SANS DELAI A L'ARCHITECTE POUR LES OUVRAGES STATIQUES CONSULTEZ LES PLANS D'INGENIEURS			
DATE D'IMPRESSION 08.05.2025			