


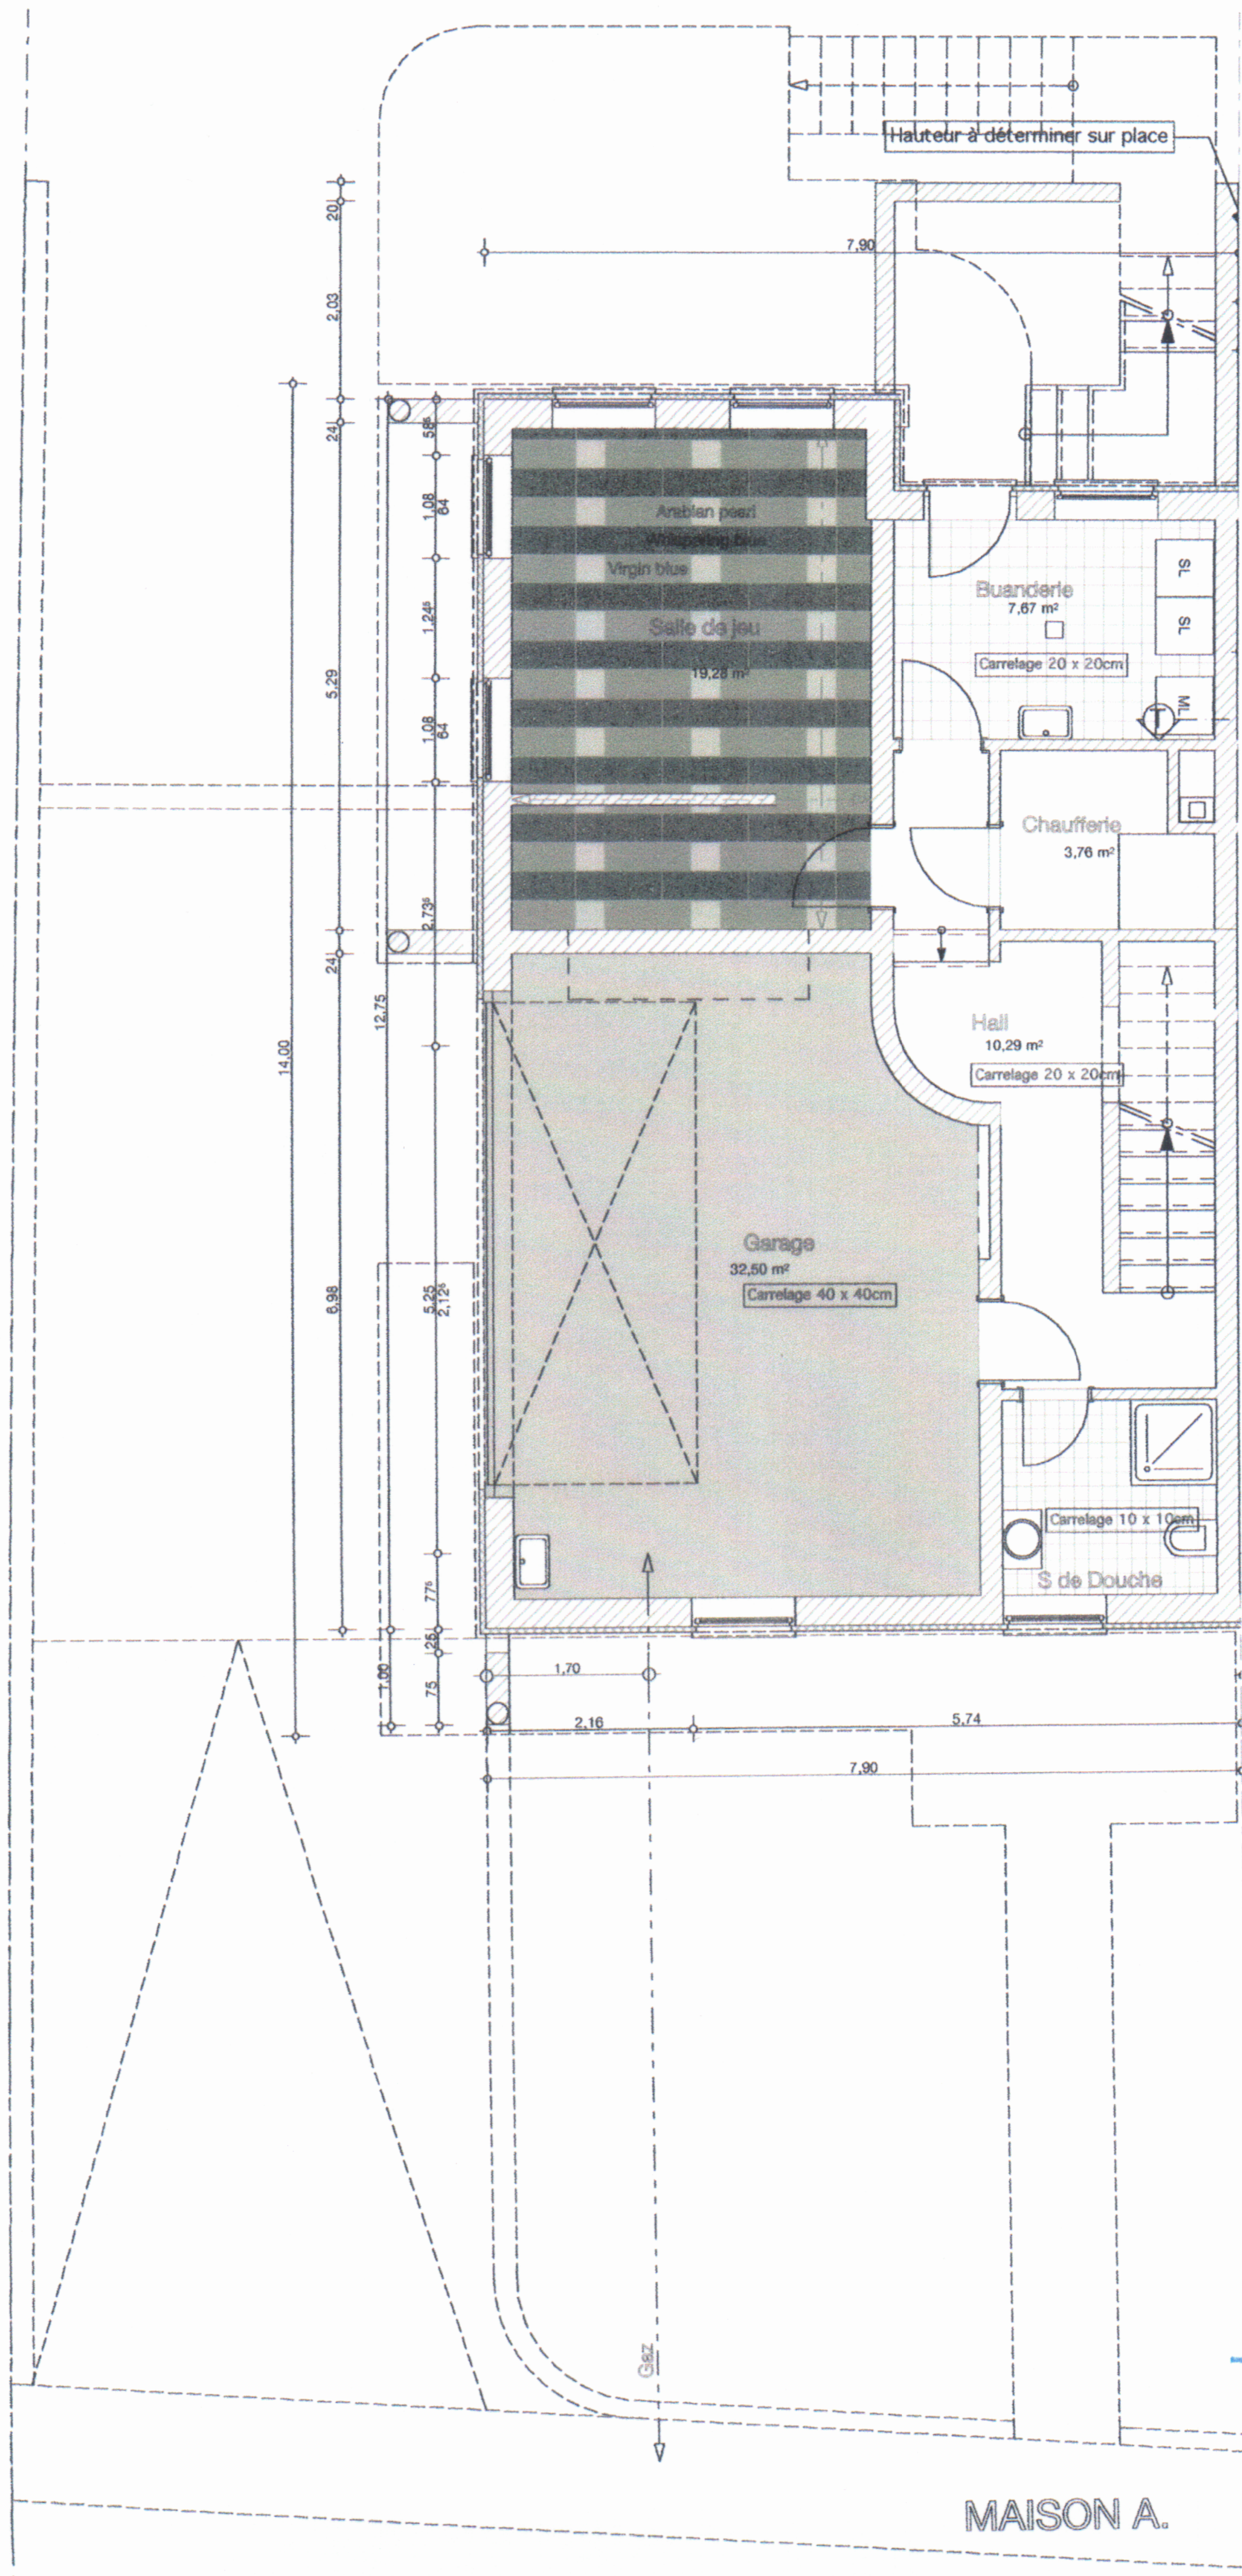
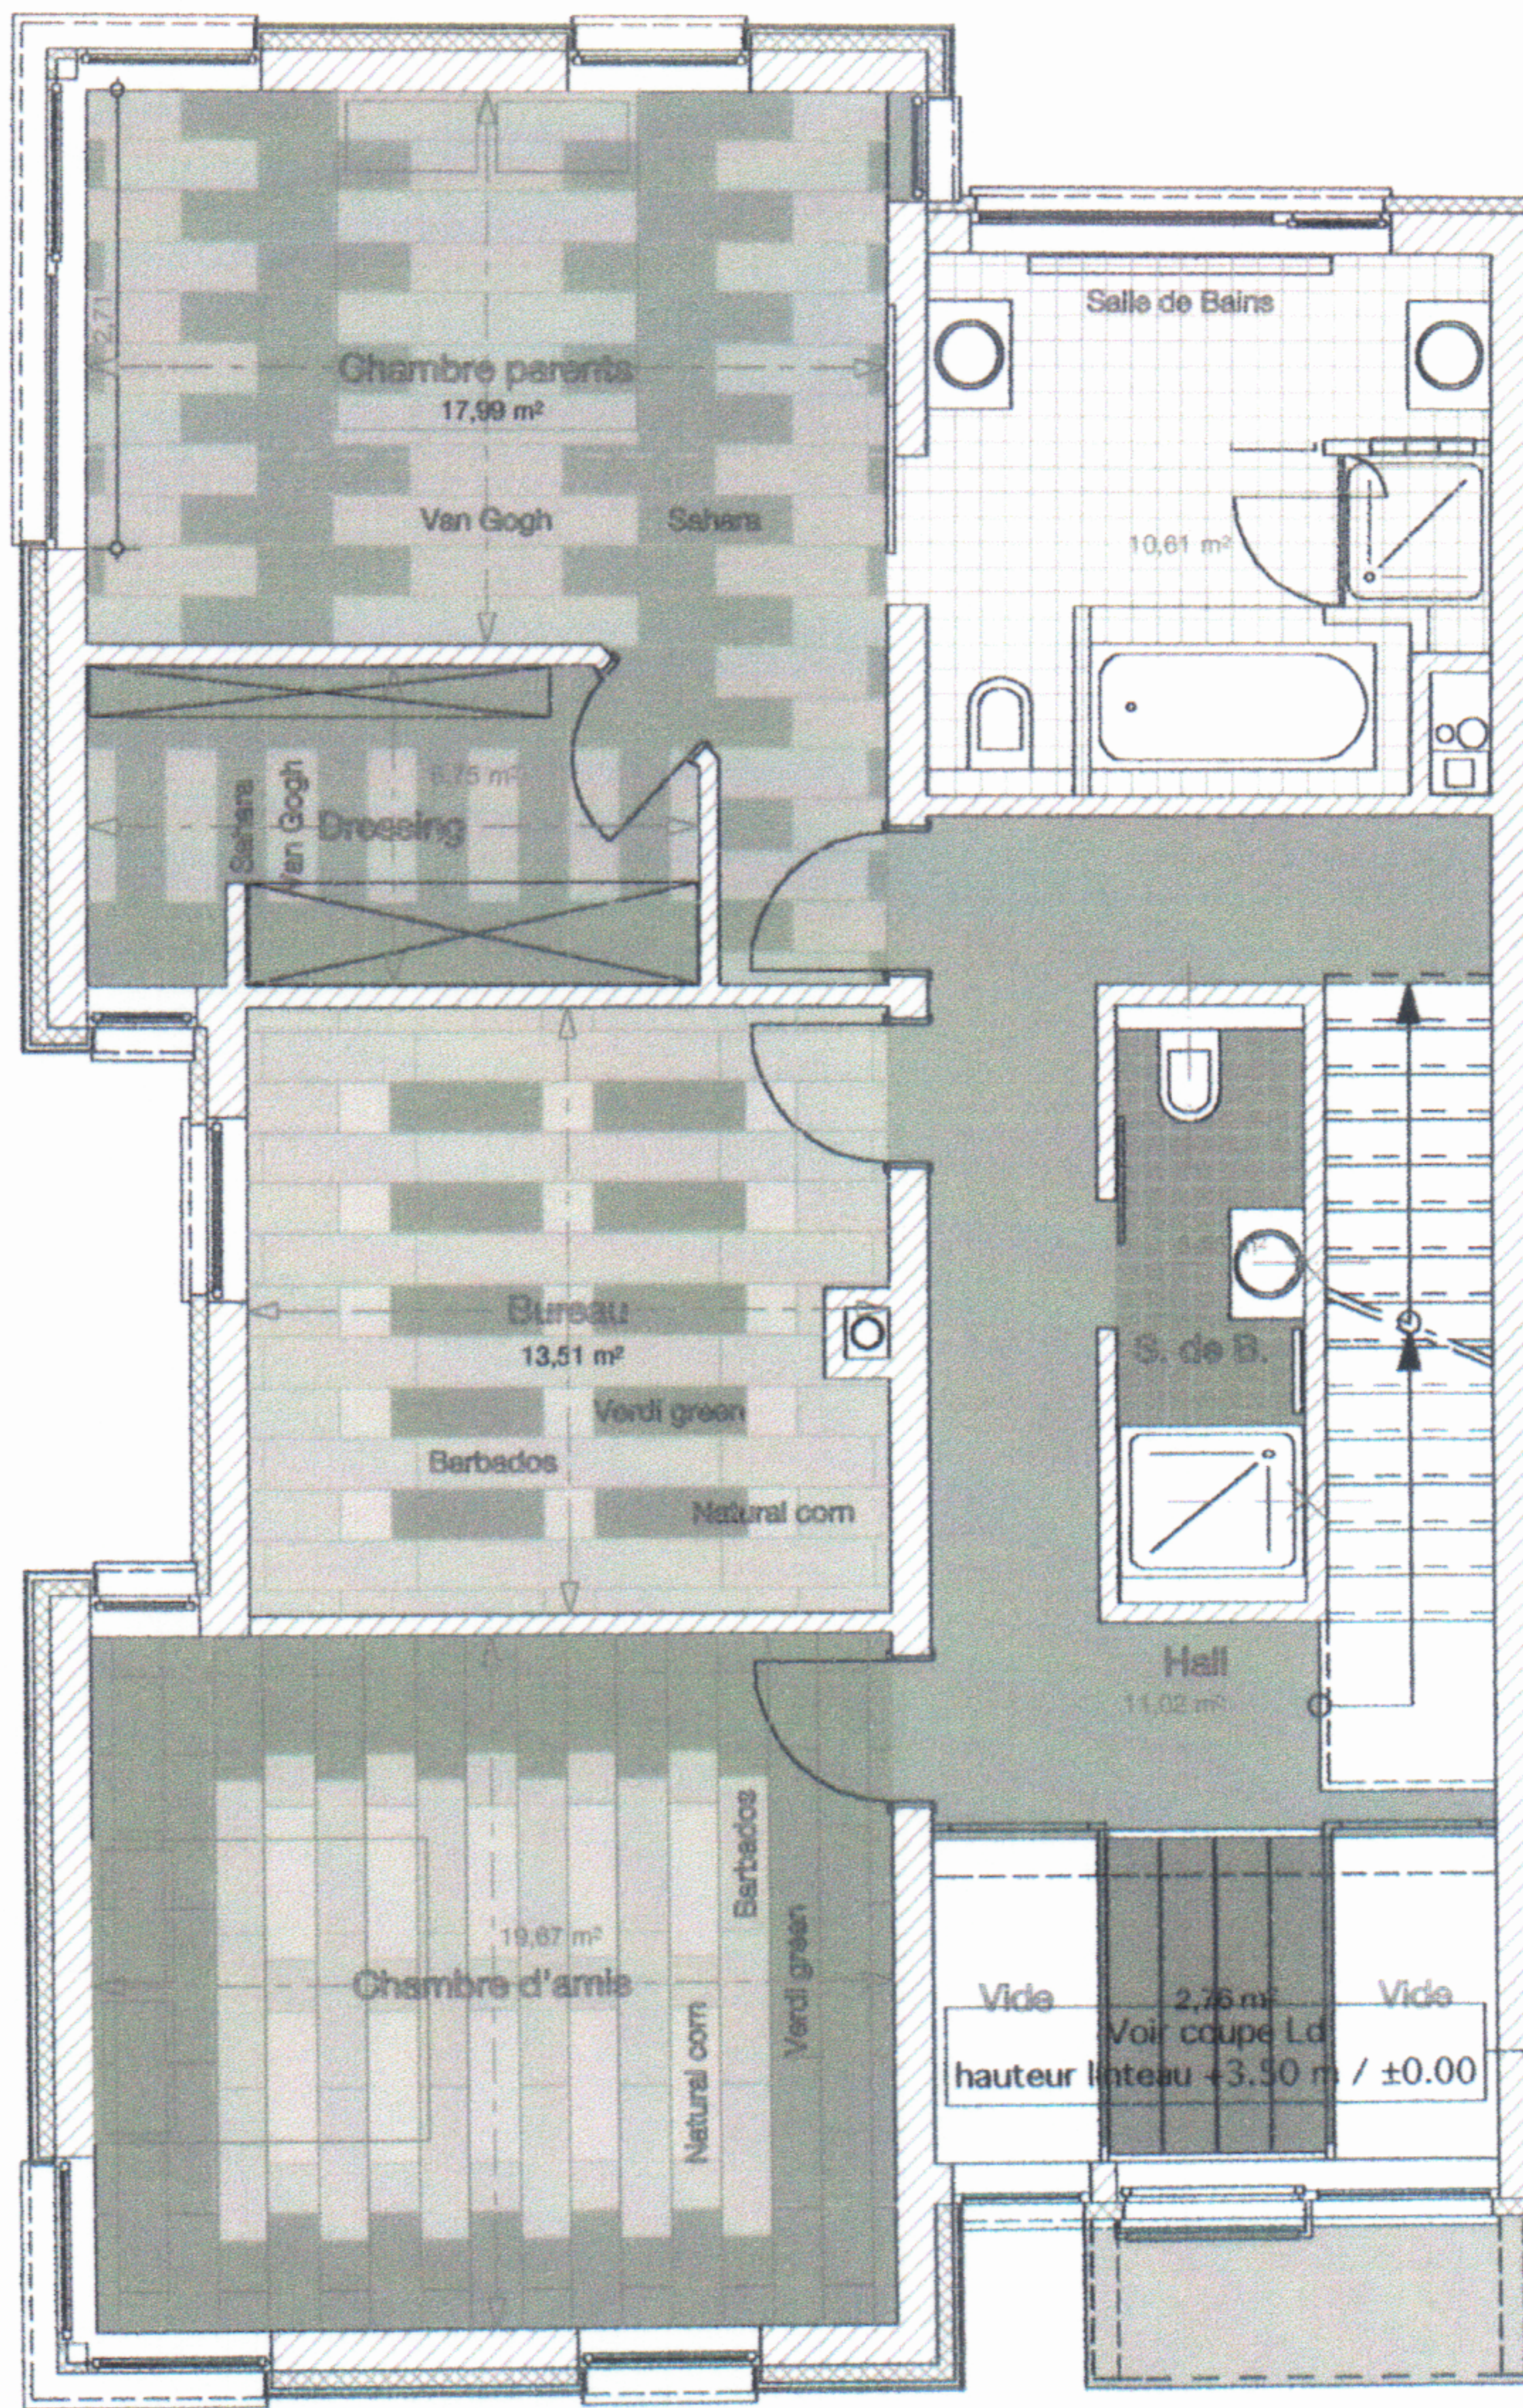




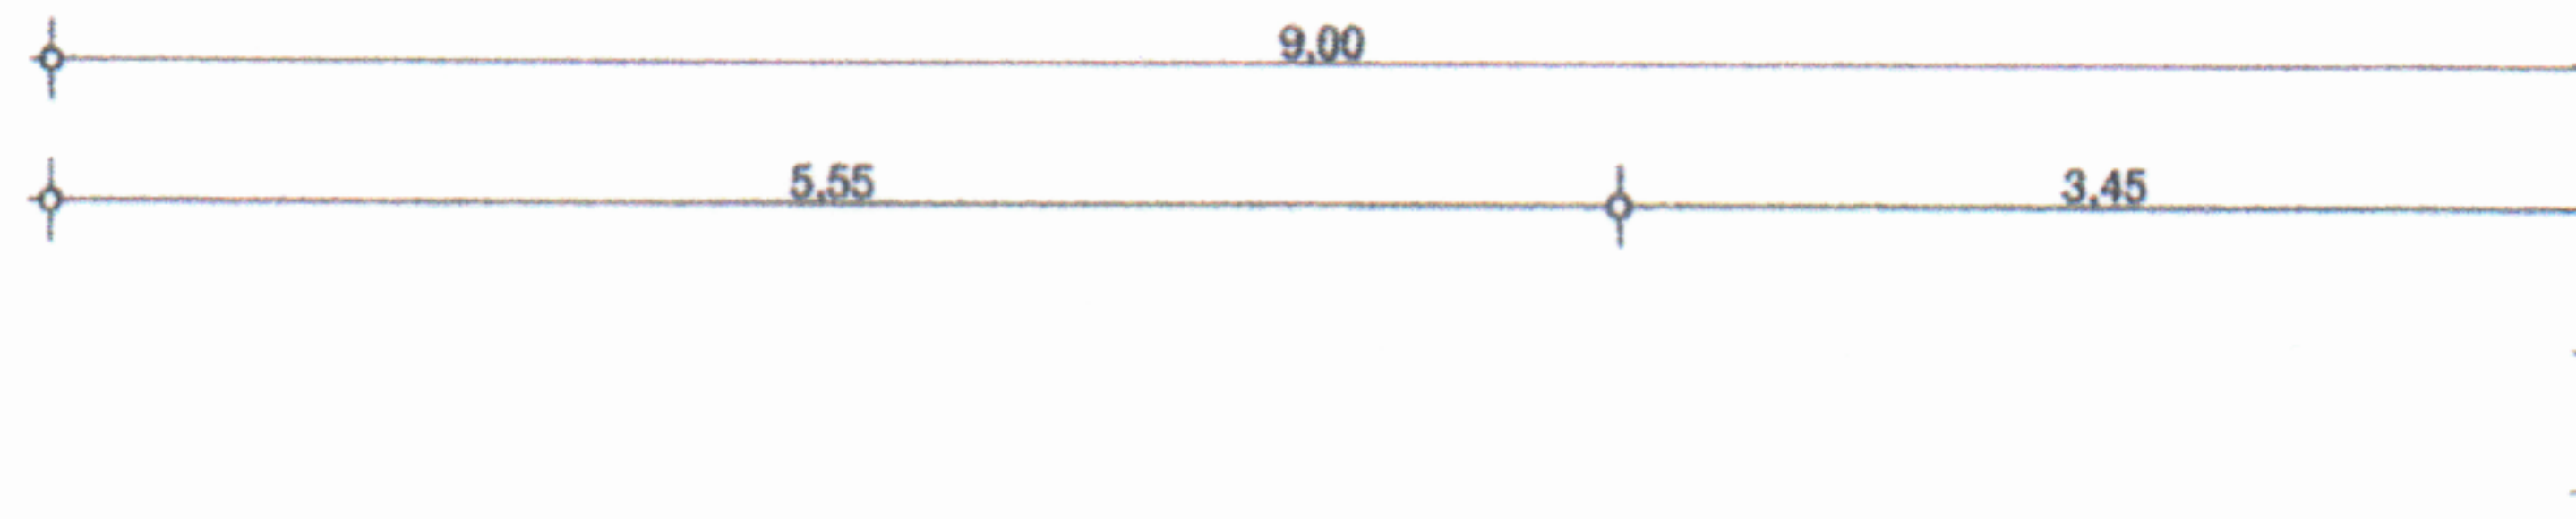


Metodi NIKOLOV
ARCHITECTE
ISACF LA CAMBRE

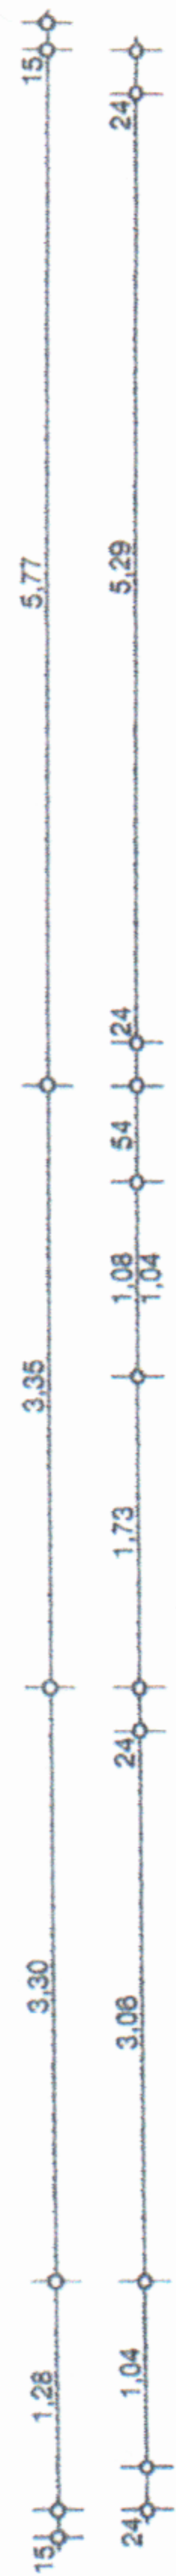

MAISON A.

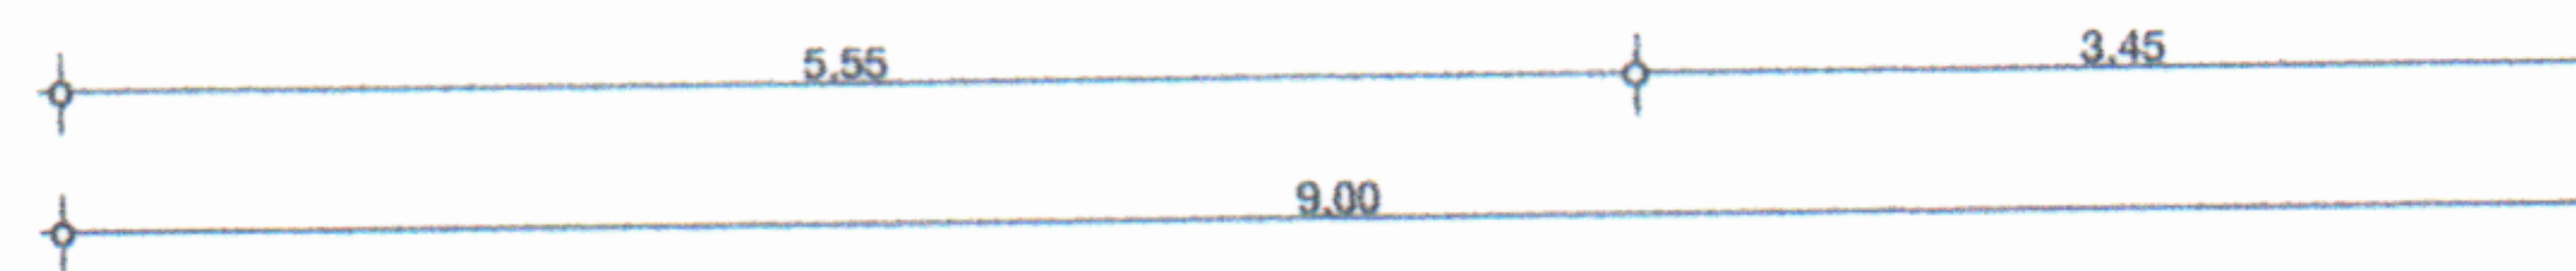

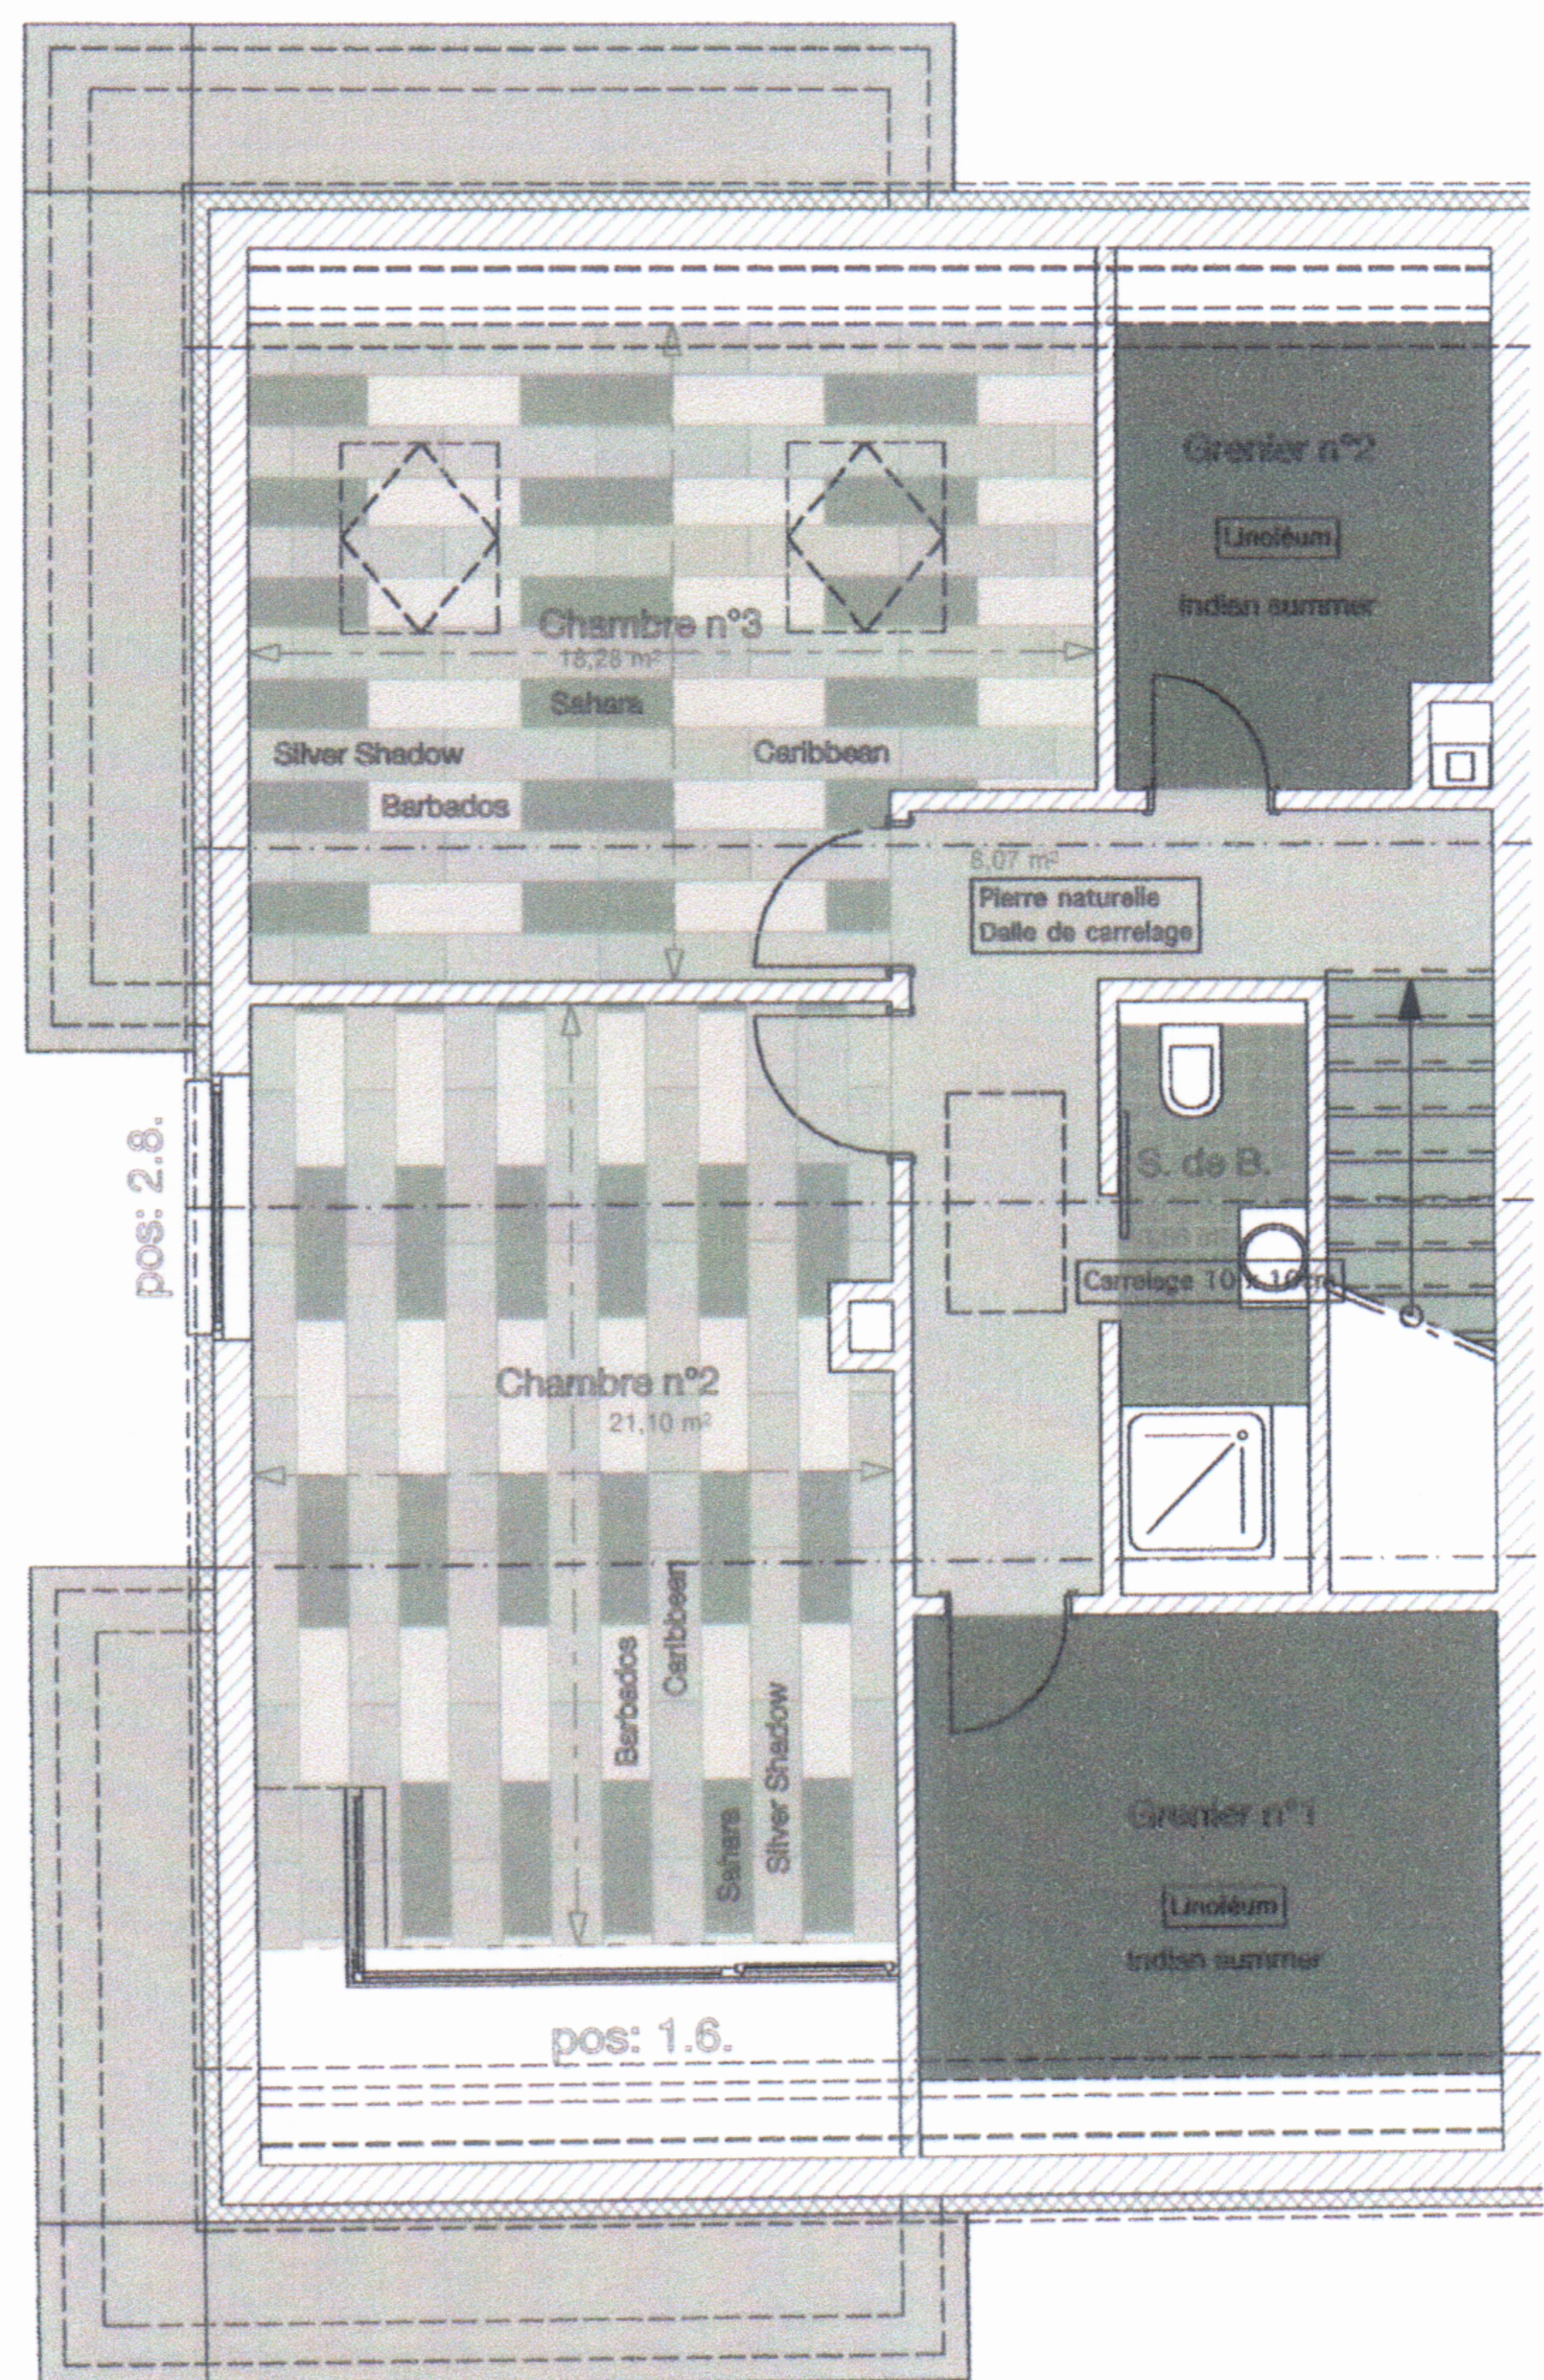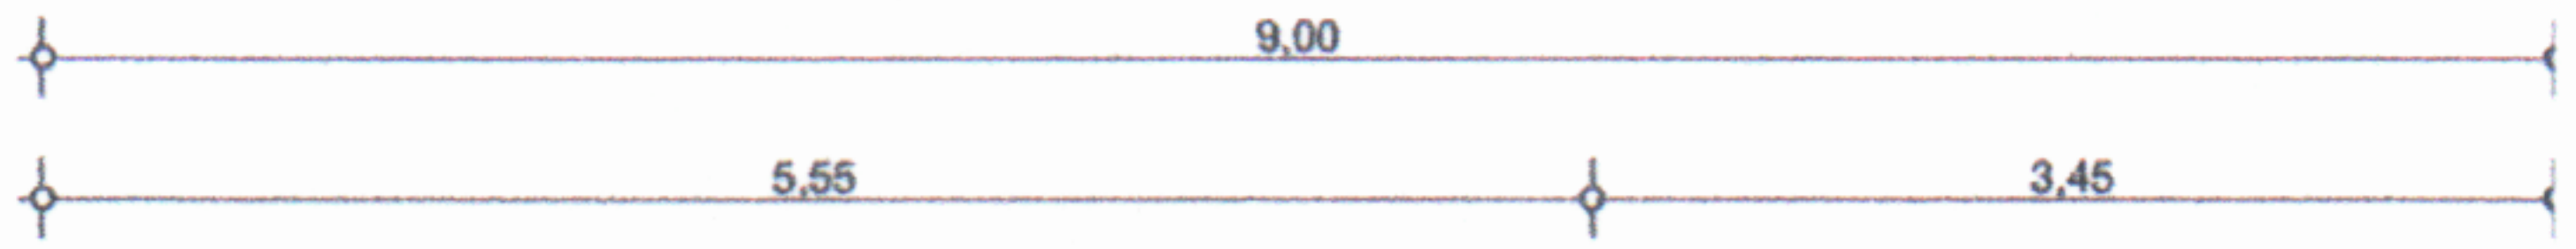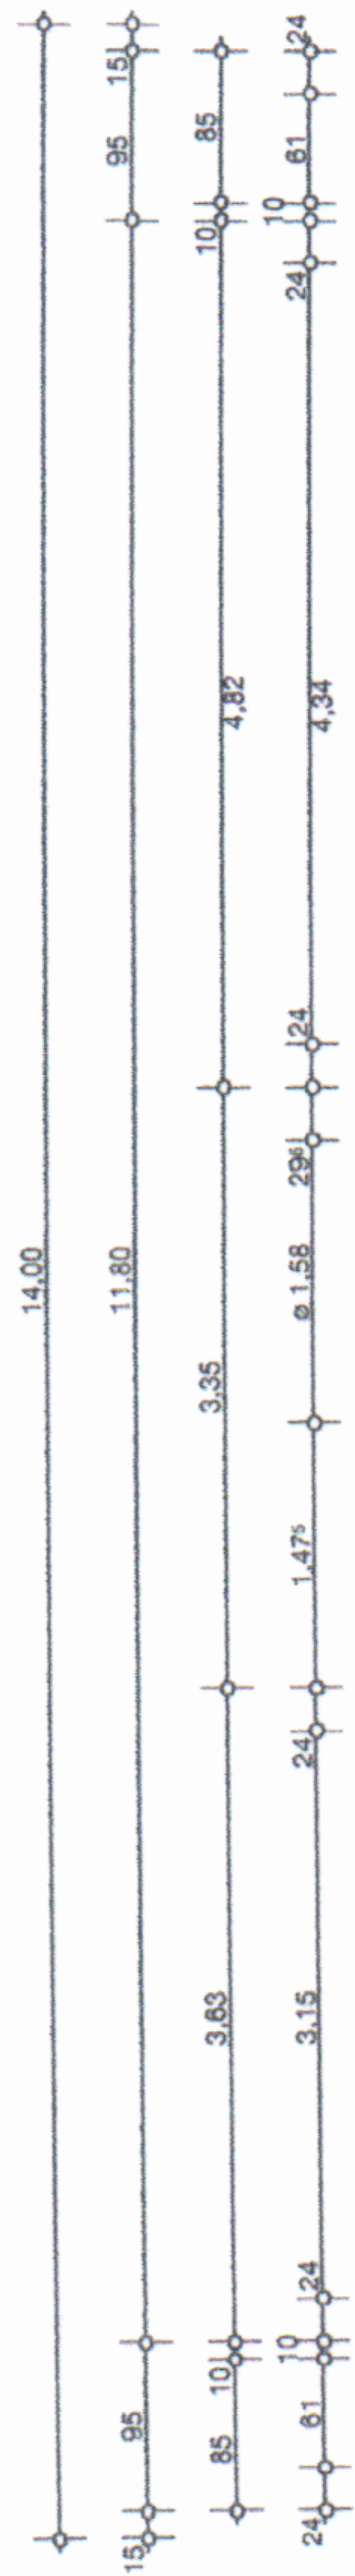

MAISON A.

