
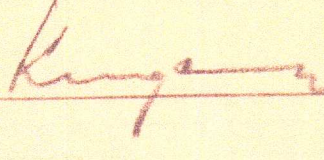
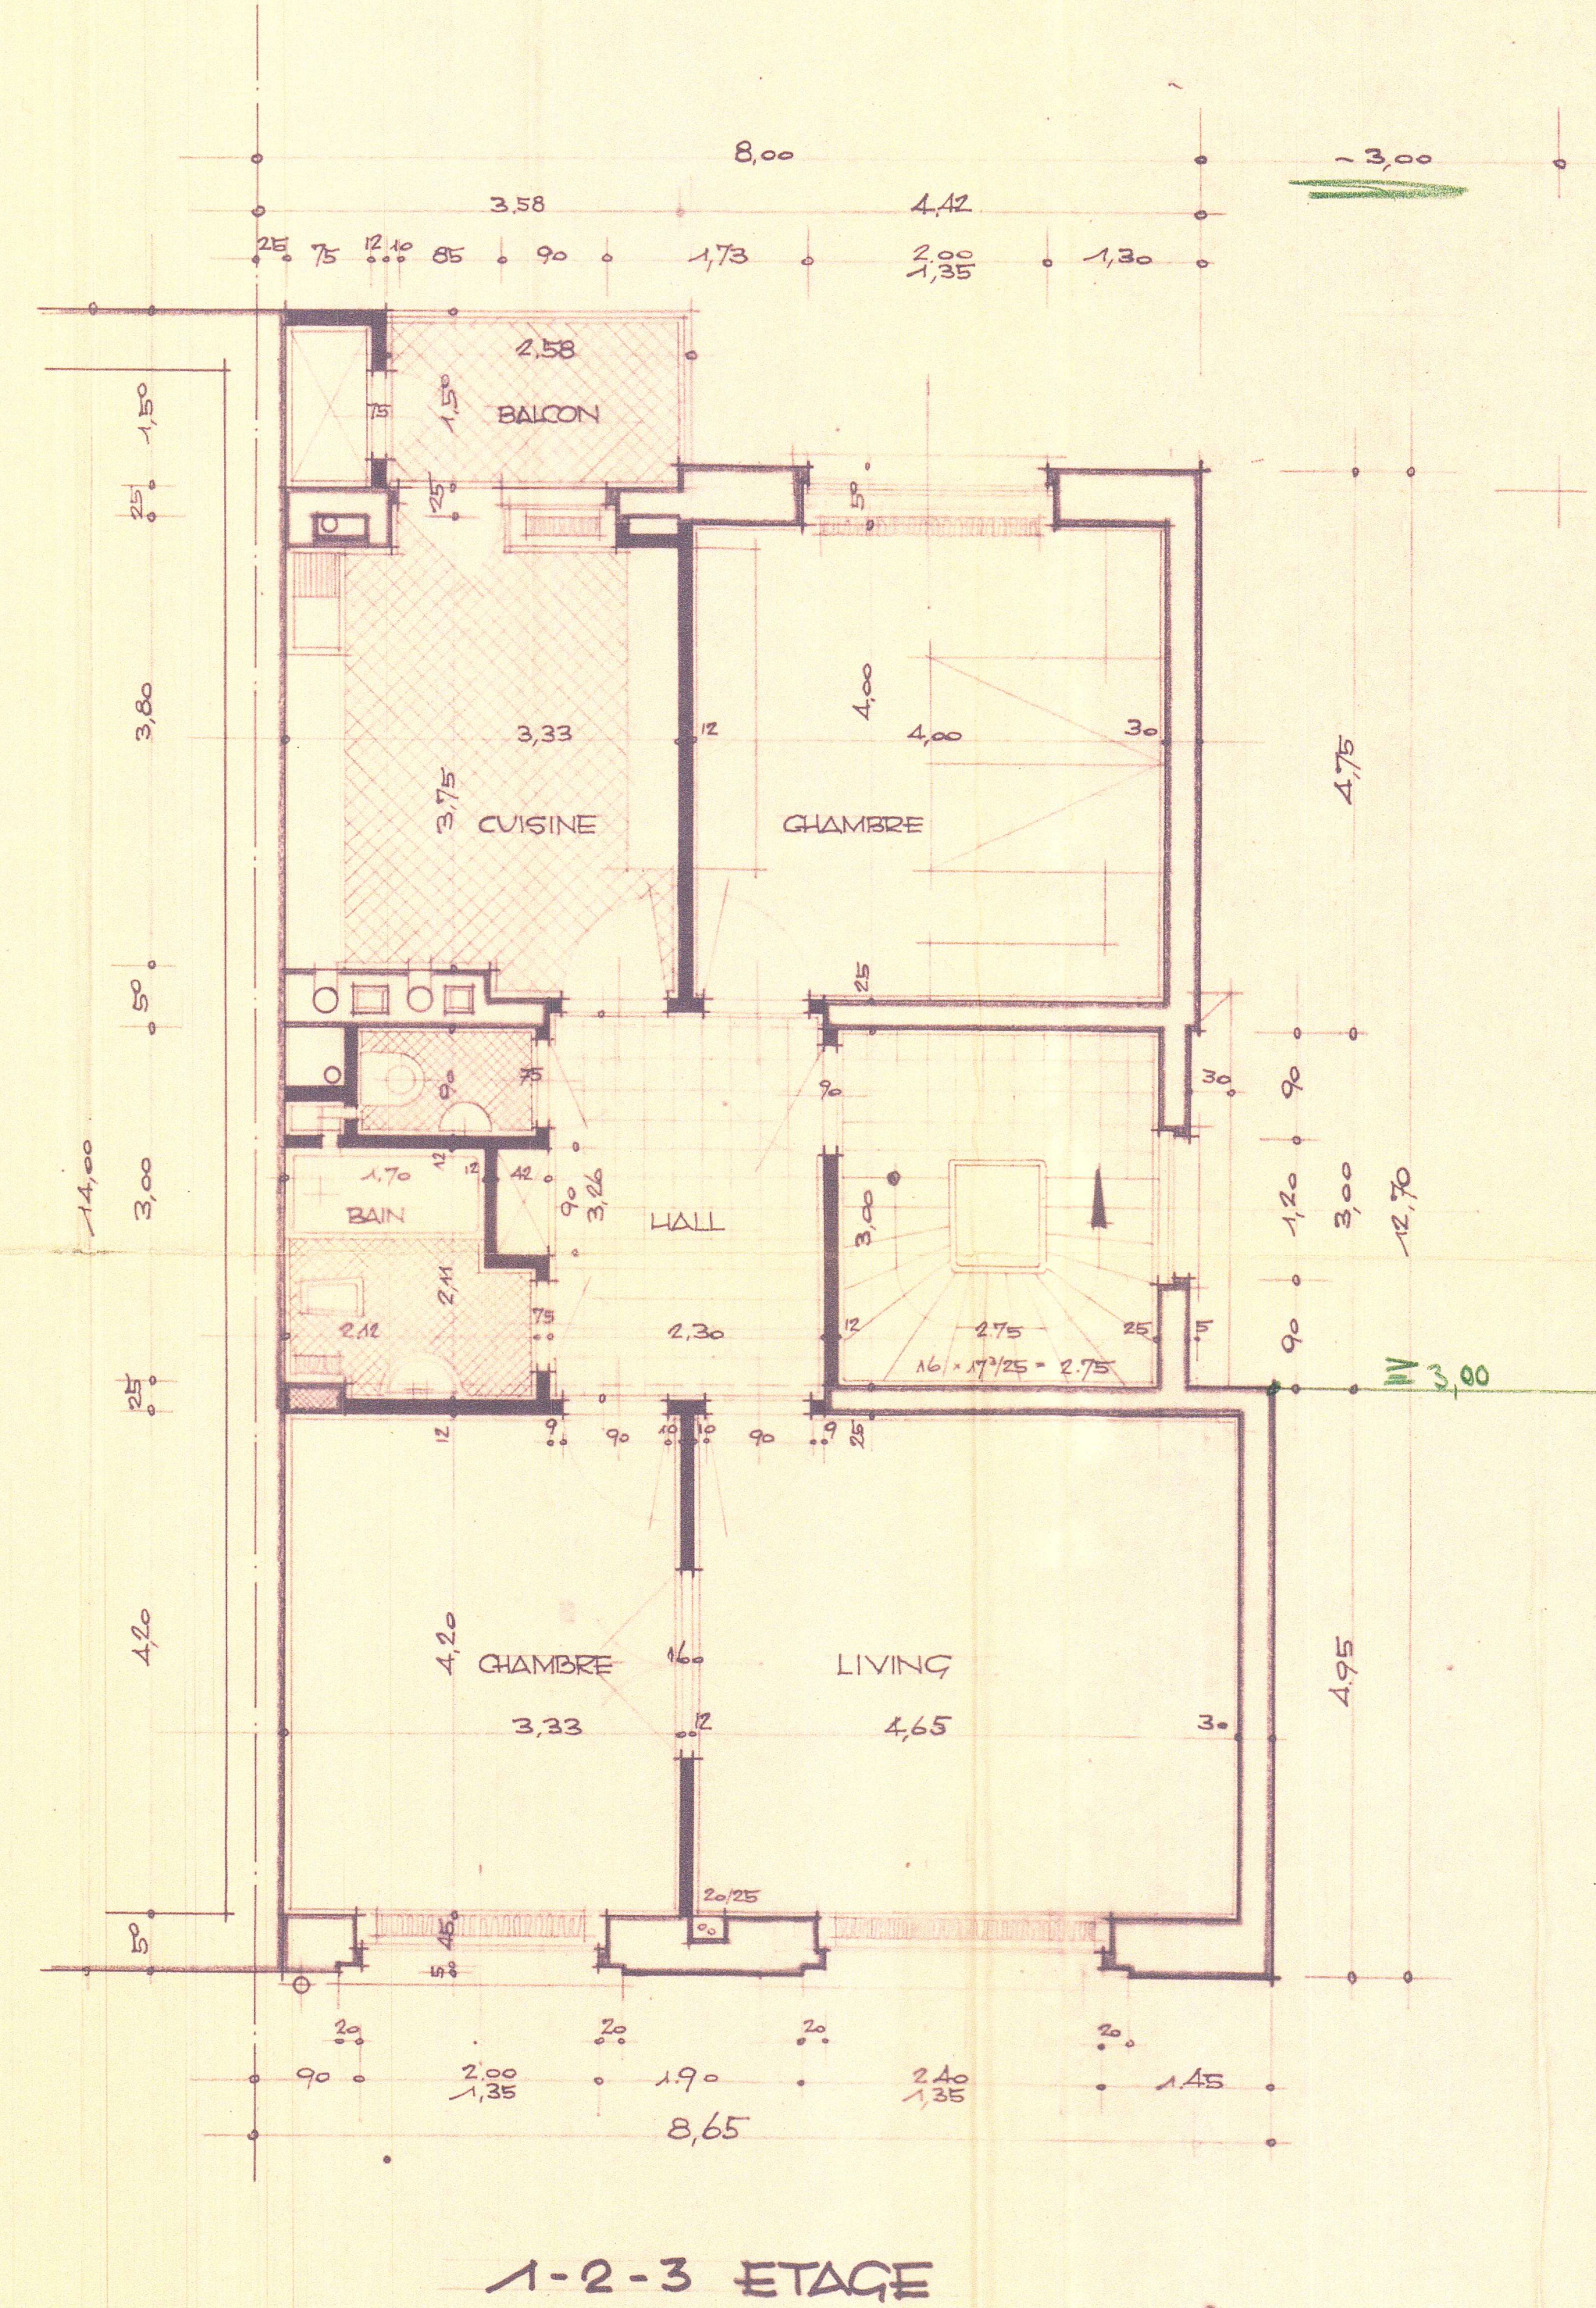


Marcel KUGENER architecte diplômé 46, rue Lumière LUXEMBOURG - Tél. 297-26		
Immeuble: RUE D'ALLAMONT		
Echelle: 1:50	Date: FEBRIER 62	

Toutes les cotes sont à vérifier par l'entrepreneur

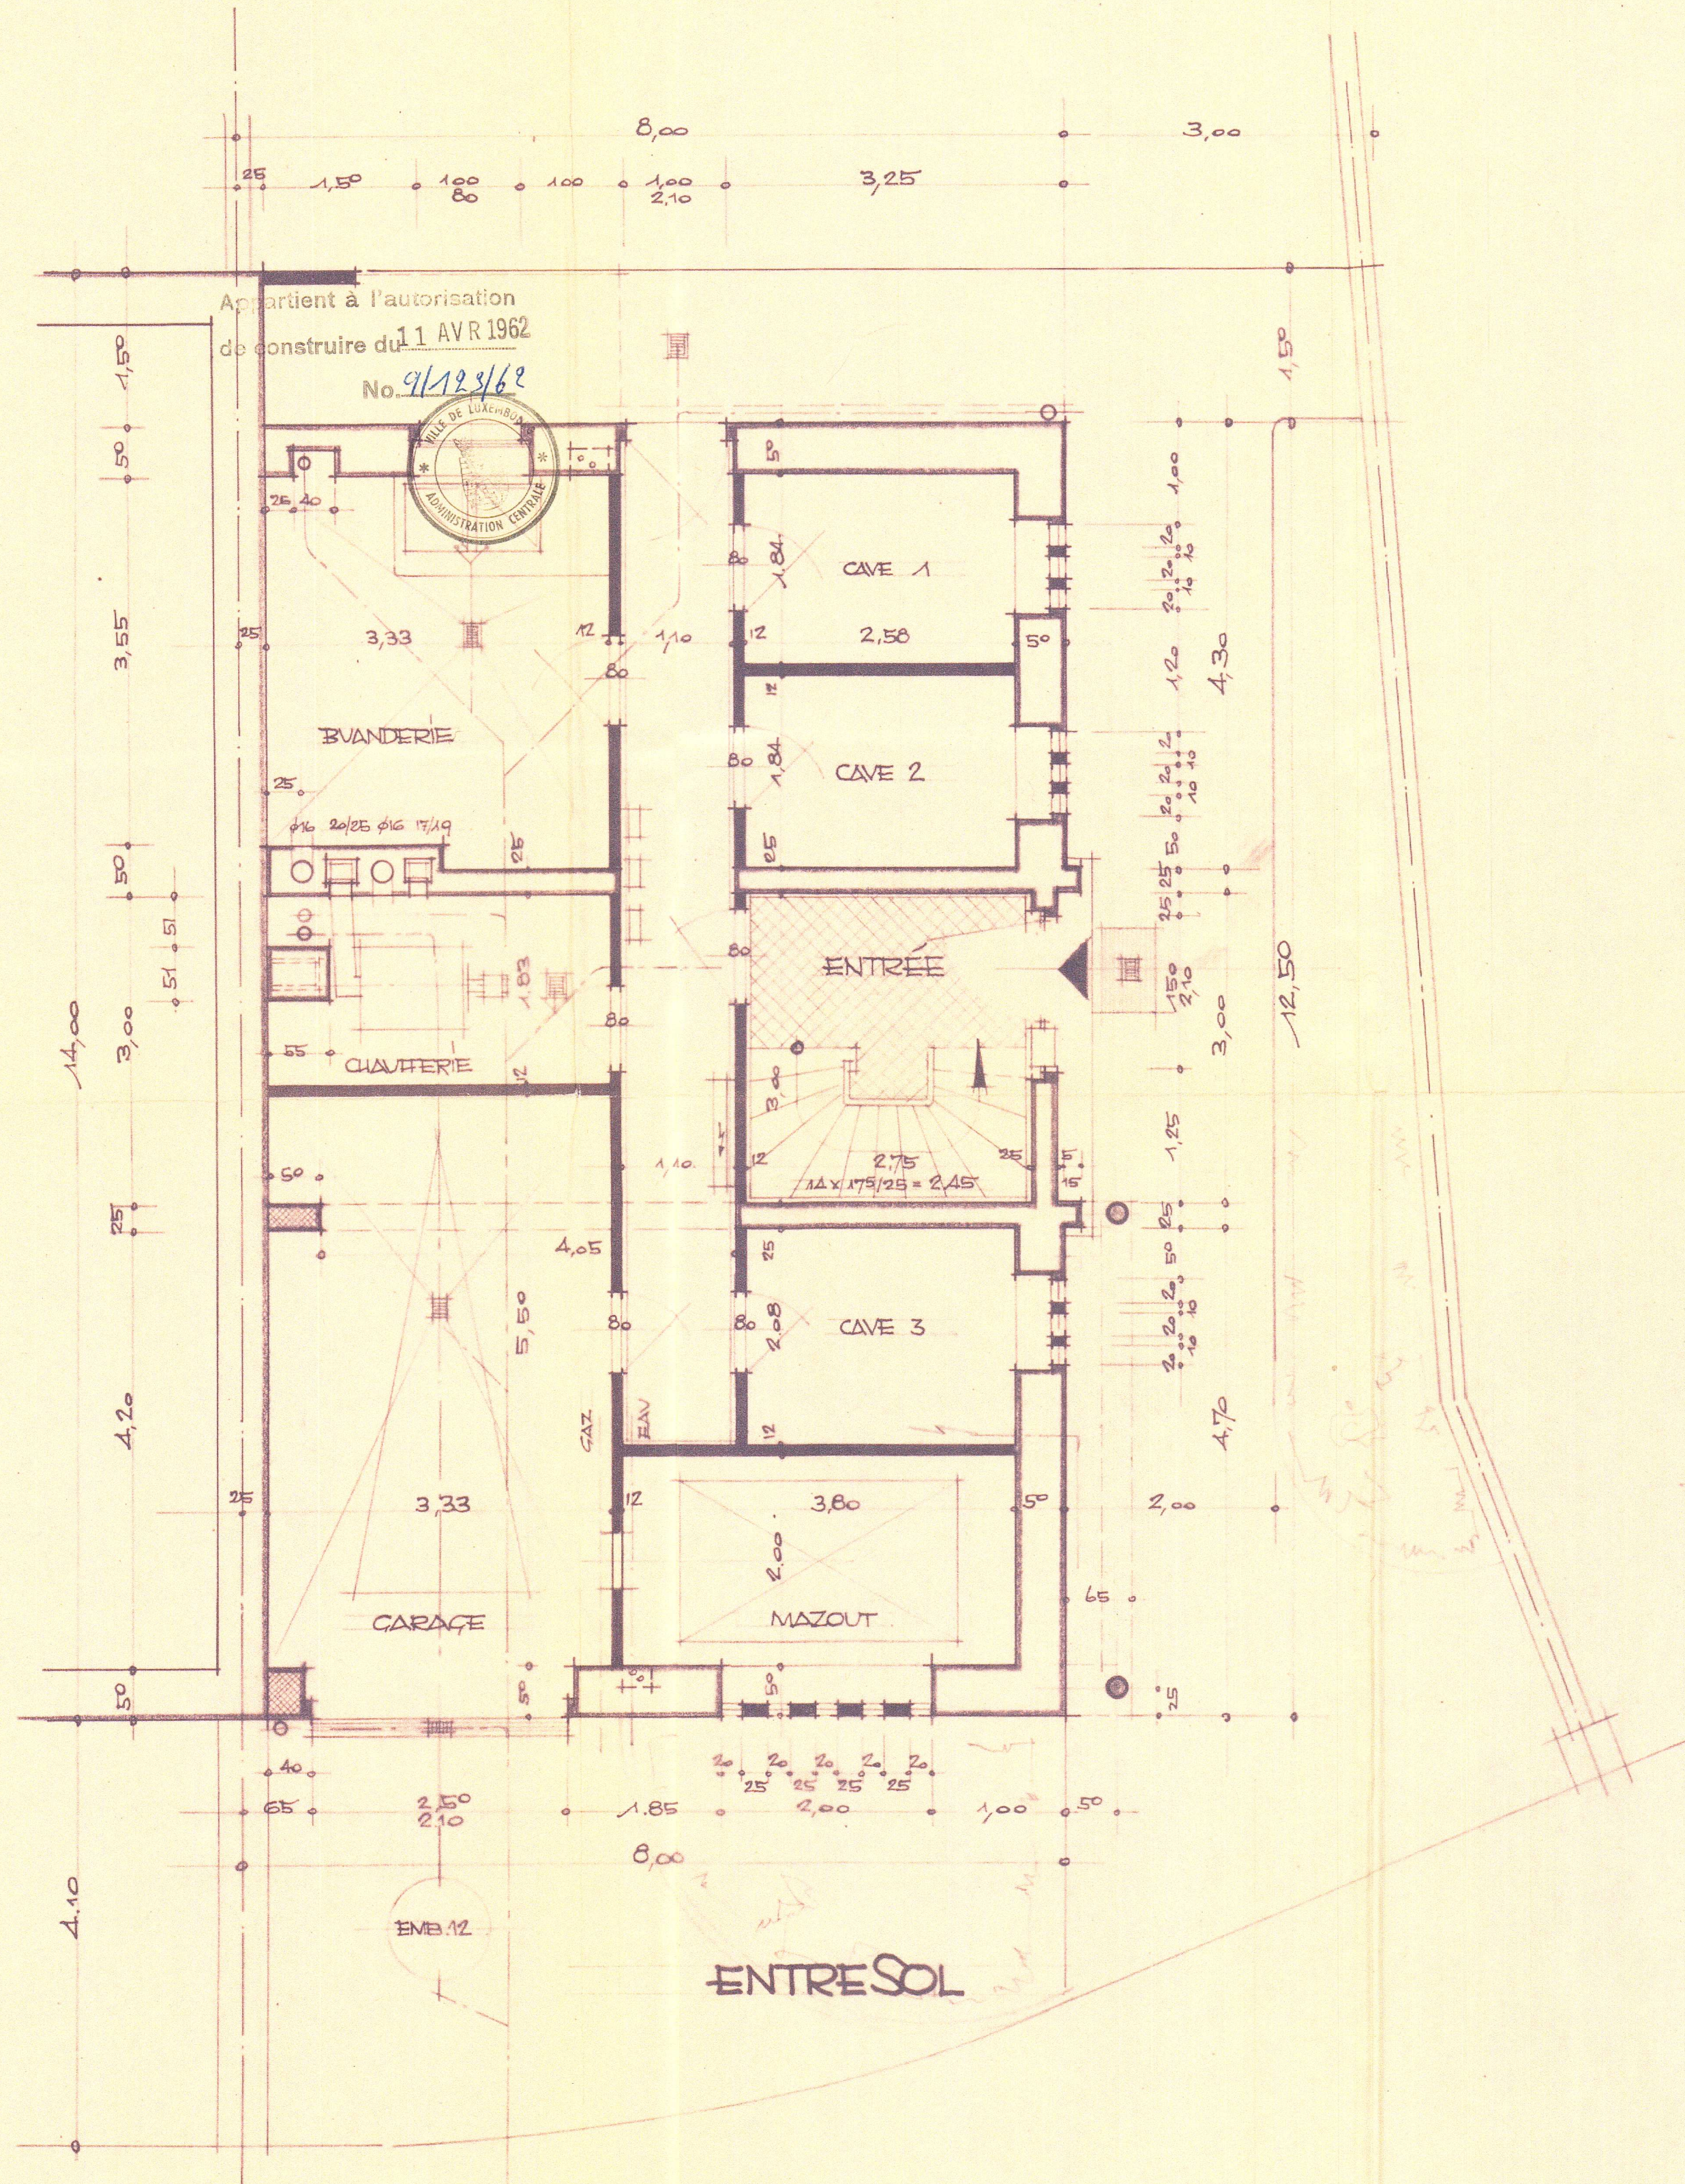

COPIE