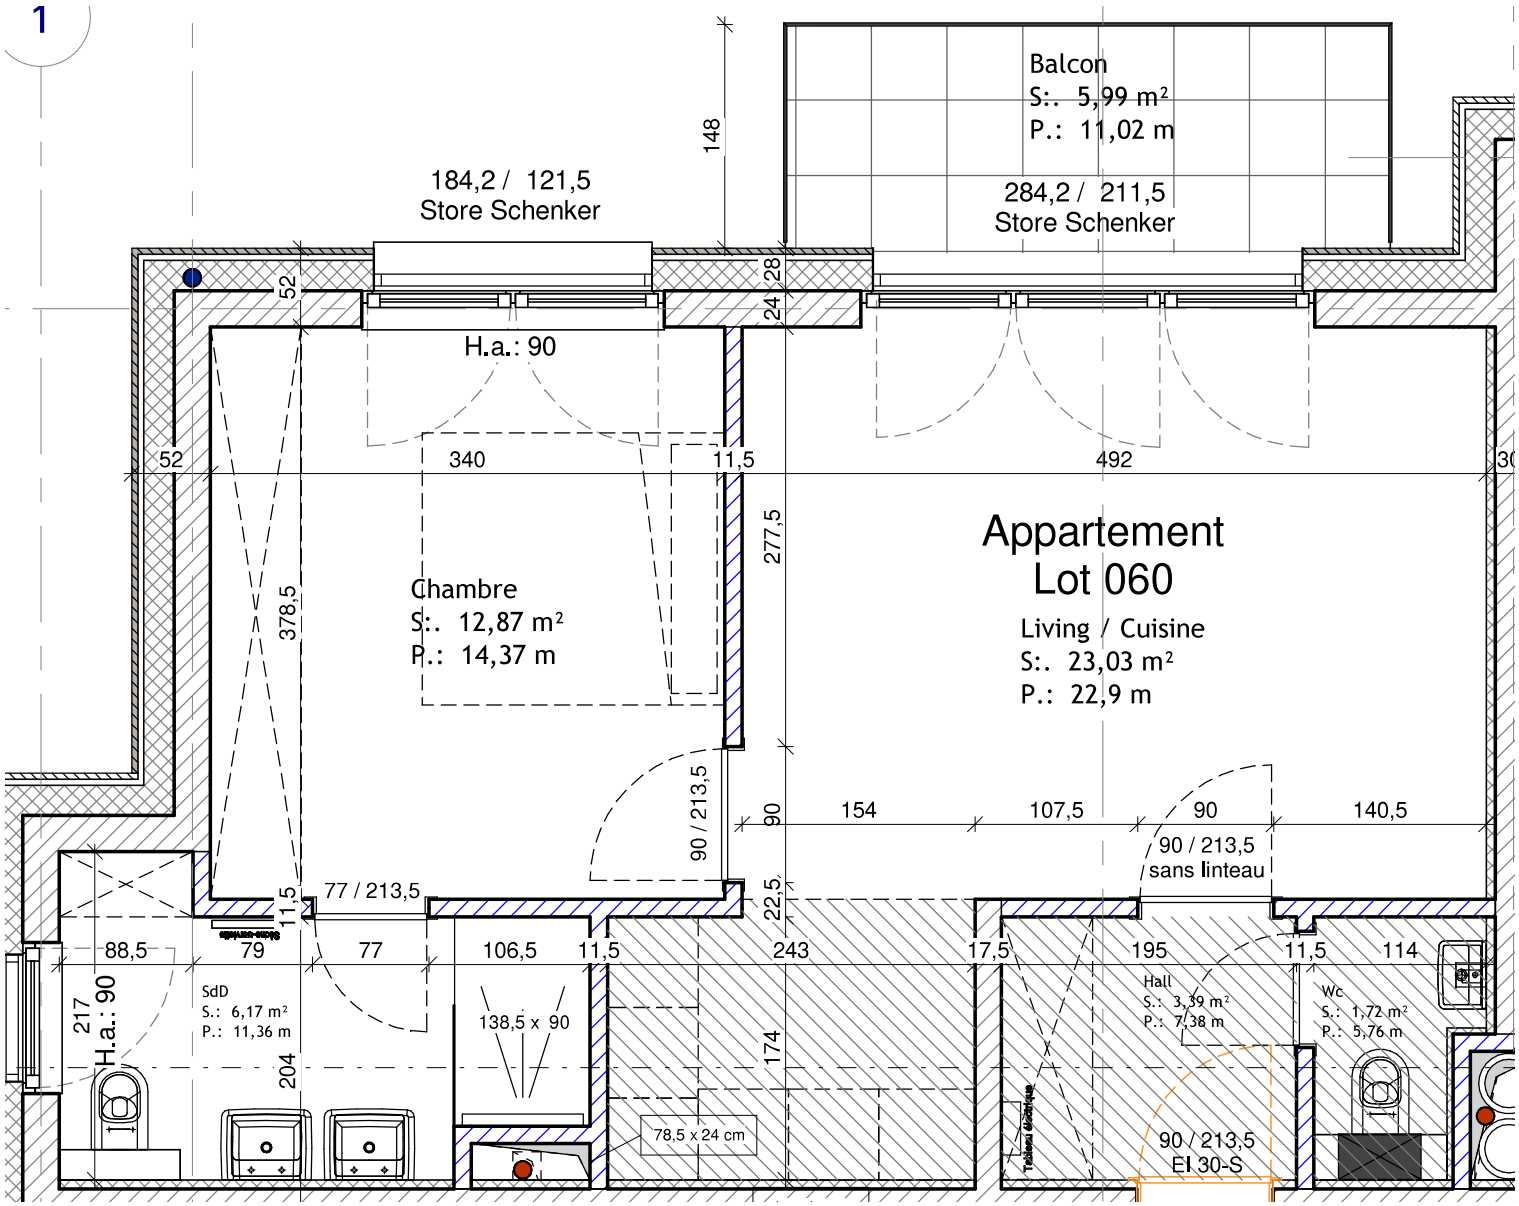
1
Balcon
S:. 5,99 m²
P.: 11,02 m
184,2 / 121,5
Store Schenker
284,2 / 211,5
Store Schenker
148
28
24
52
H.a.: 90
52
340
11,5
492
277,5
Appartement
Lot 060
Living / Cuisine
S:. 23,03 m²
P.: 22,9 m
Chambre
S:. 12,87 m²
P.: 14,37 m
378,5
90 / 213,5
90
154
107,5
90
140,5
90 / 213,5
sans linteau
22,5
11,5
77 / 213,5
88,5
79
77
106,5
11,5
243
17,5
195
11,5
114
217
H.a.: 90
SdD
S.: 6,17 m²
P.: 11,36 m
138,5 x 90
174
204
78,5 x 24 cm
Hall
S.: 3,39 m²
P.: 7,38 m
Wc
S.: 1,72 m²
P.: 5,76 m
90 / 213,5
EI 30-S