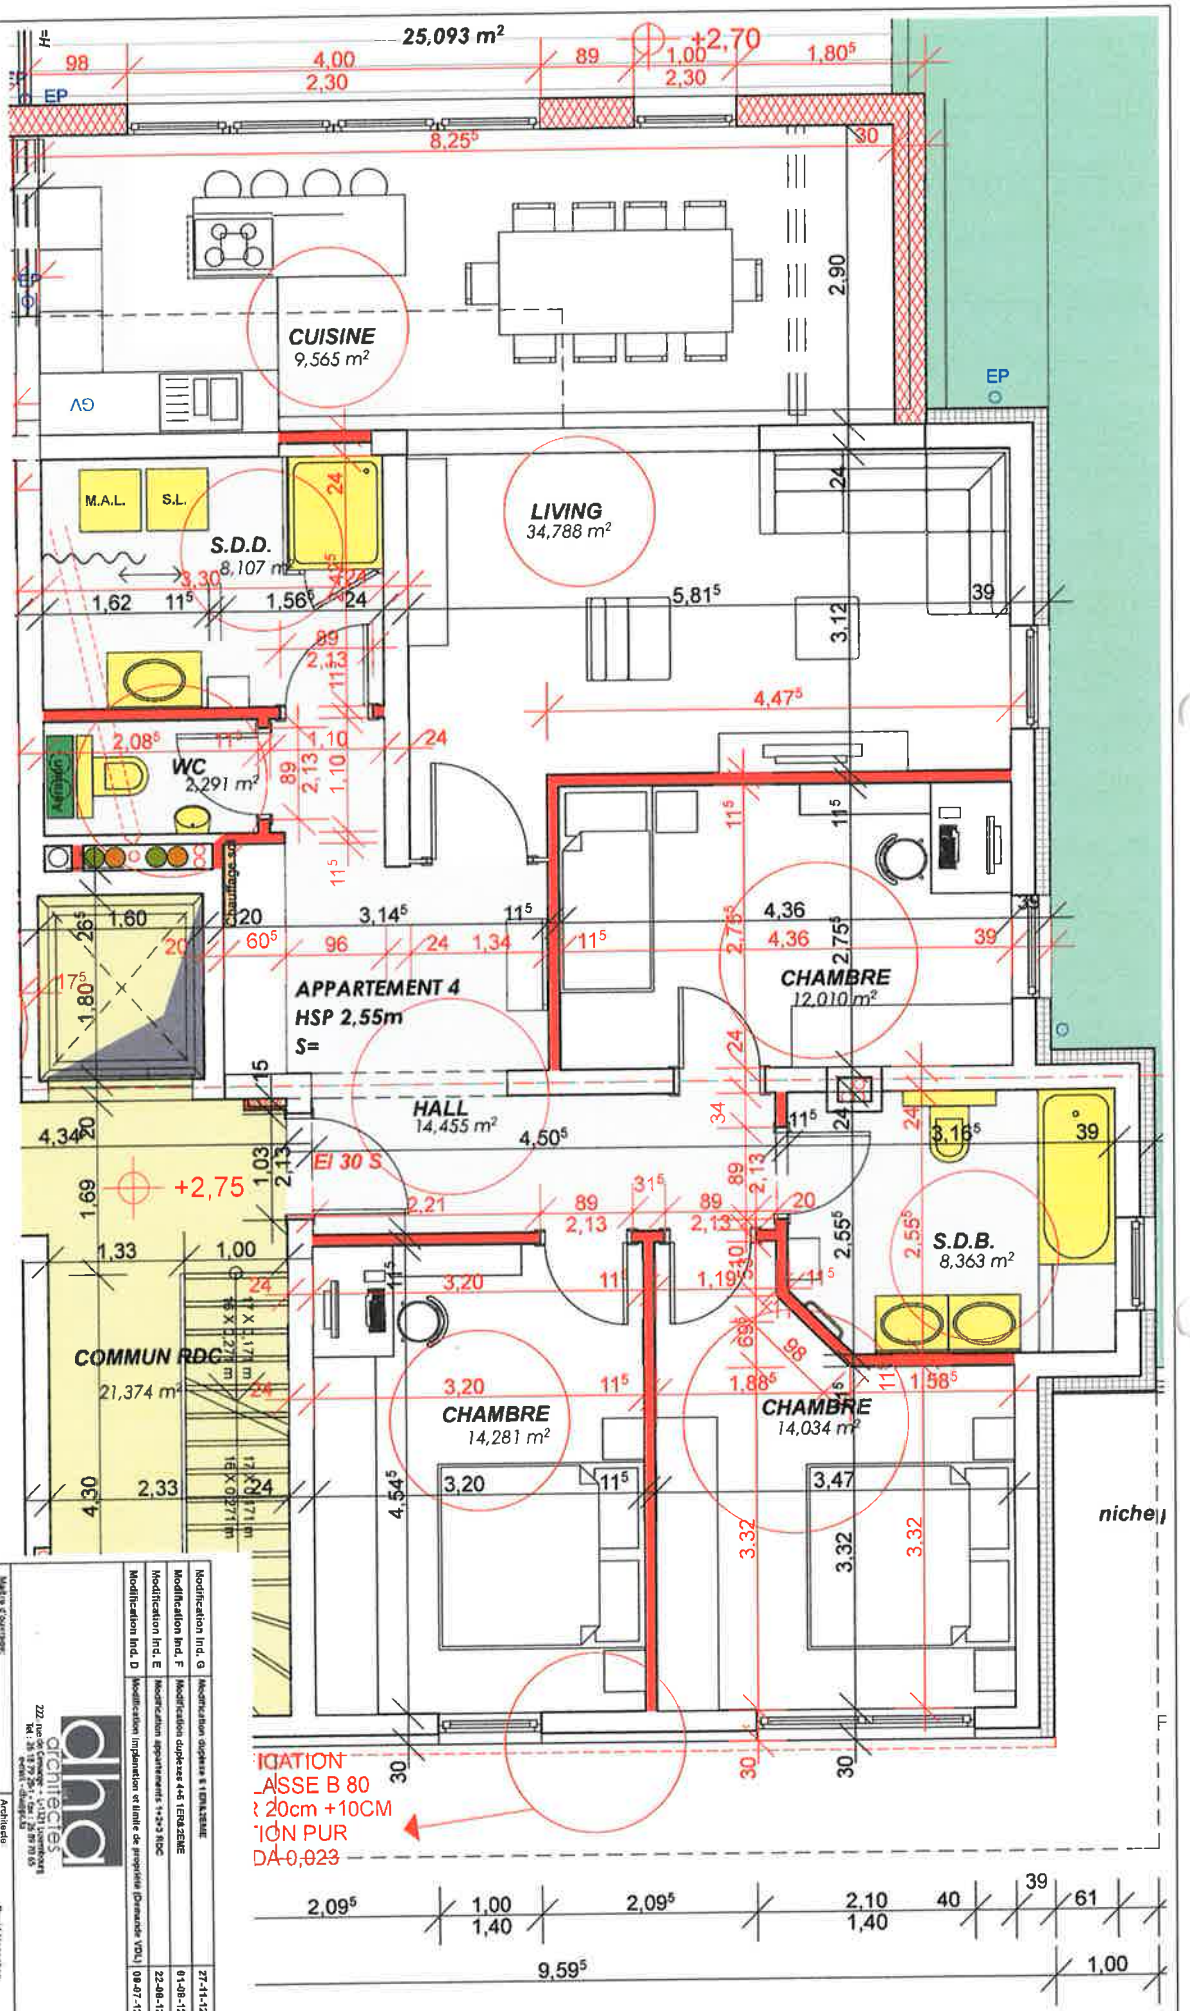


| | |
|---|---|
| Modification Ind. G | Modification duplexes 6 1ER&2EME — 27-11-12 |
| Modification Ind. F | Modification duplexes 4+5 1ER&2EME — 01-08-12 |
| Modification Ind. E | Modification appartements 1+2+3 RDC — 22-06-12 |
| Modification Ind. D | Modification implantation et limite de propriété (Demande VDL) — 08-07-12 |












